



5080

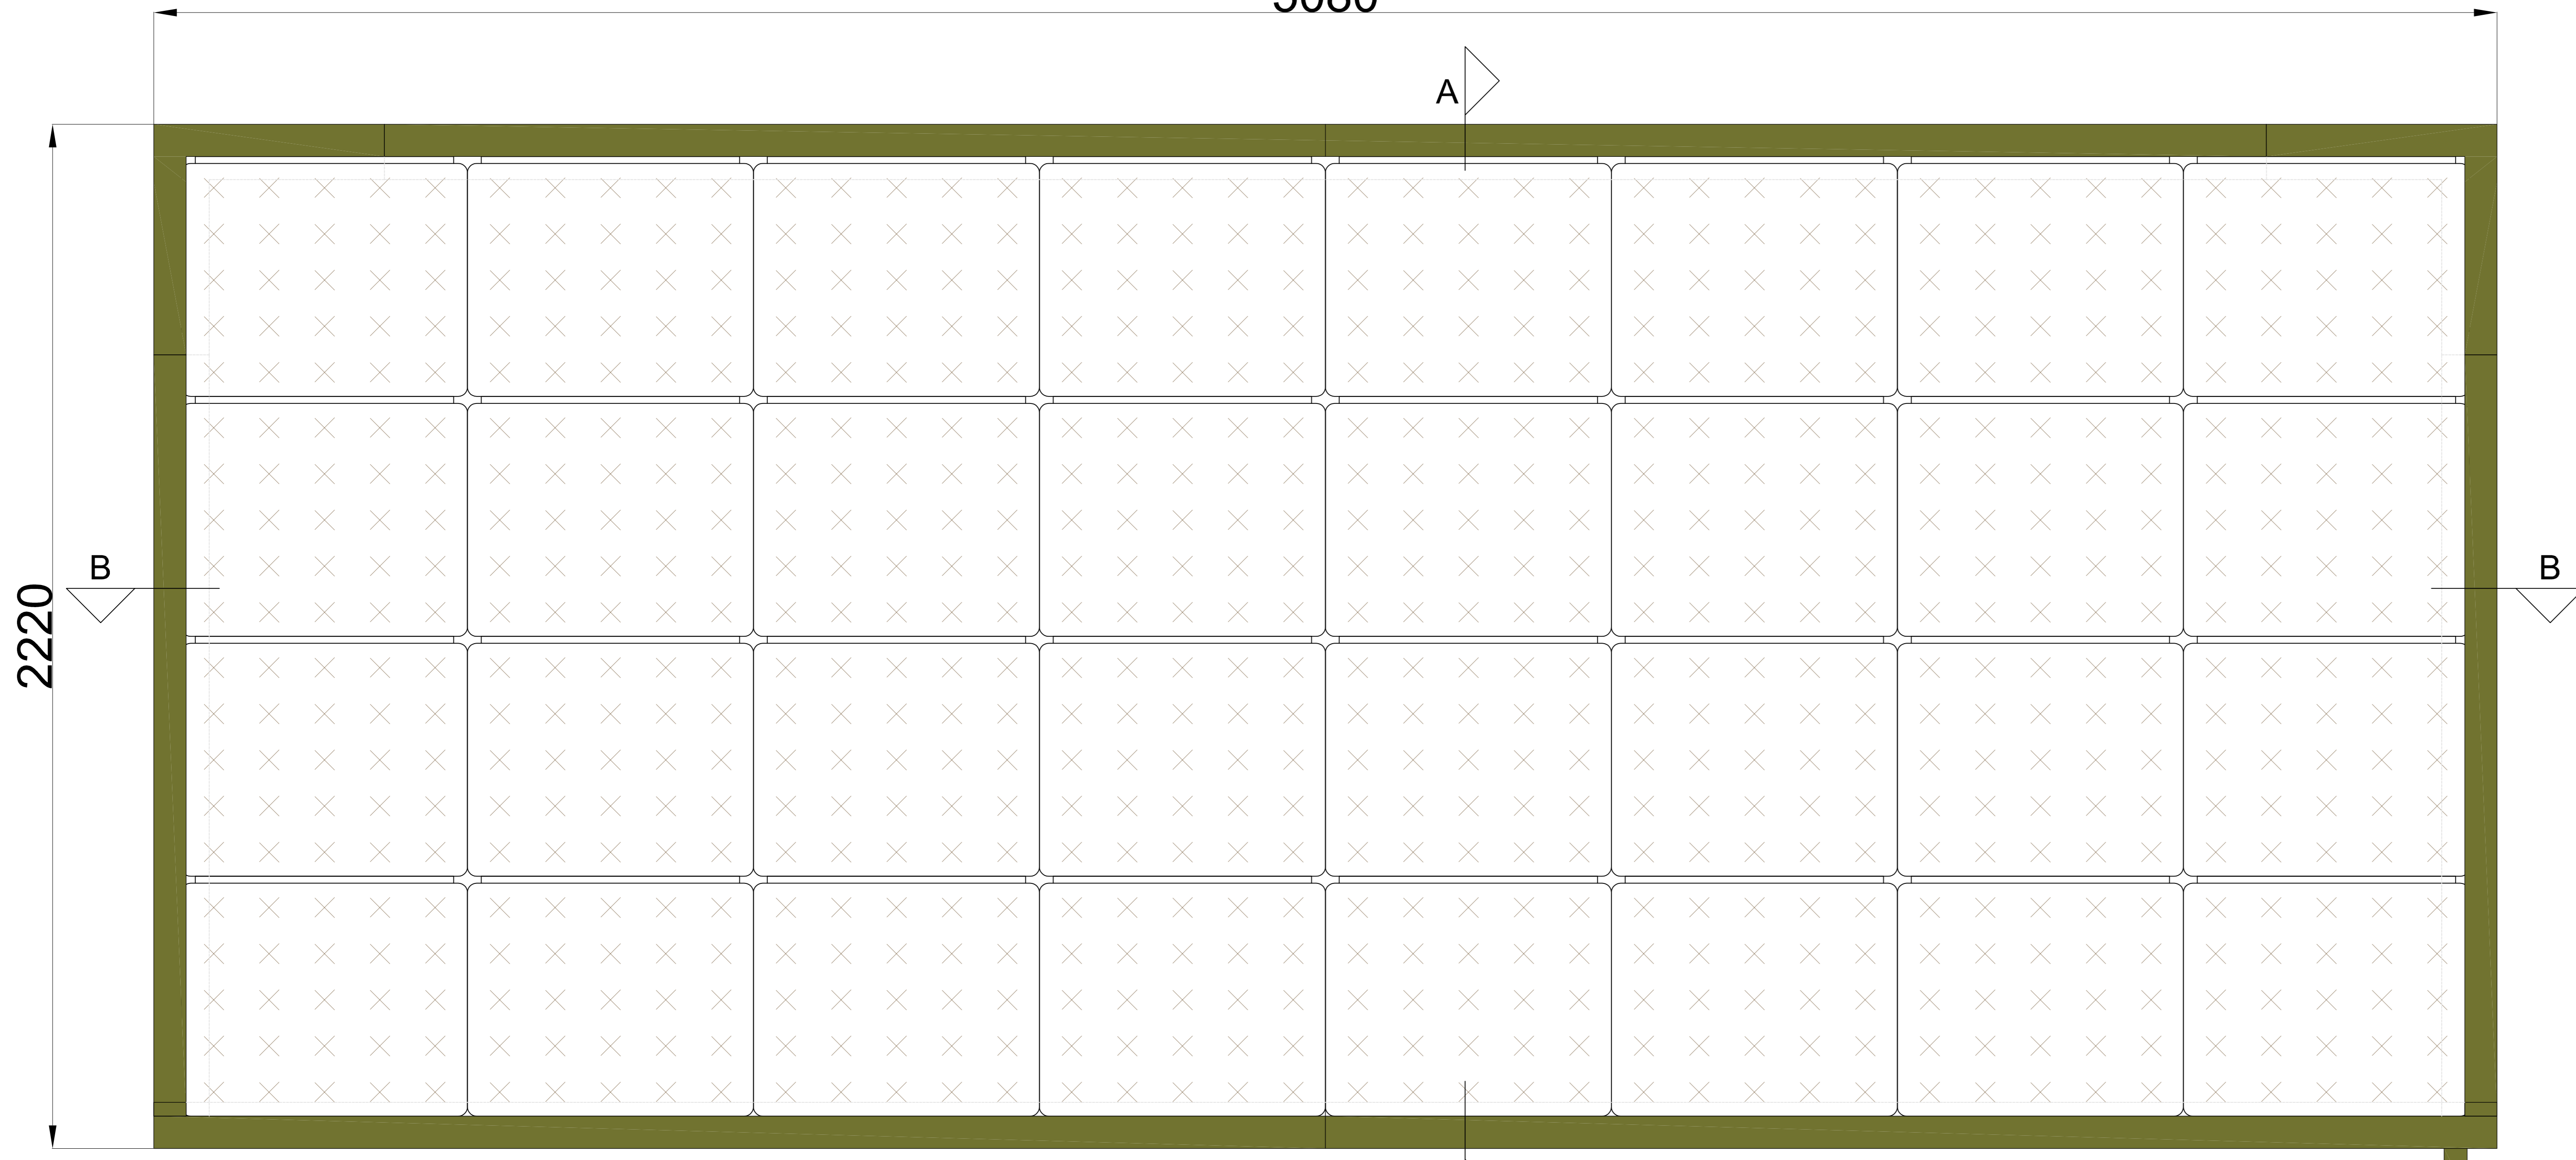


2220


Vooraanzicht

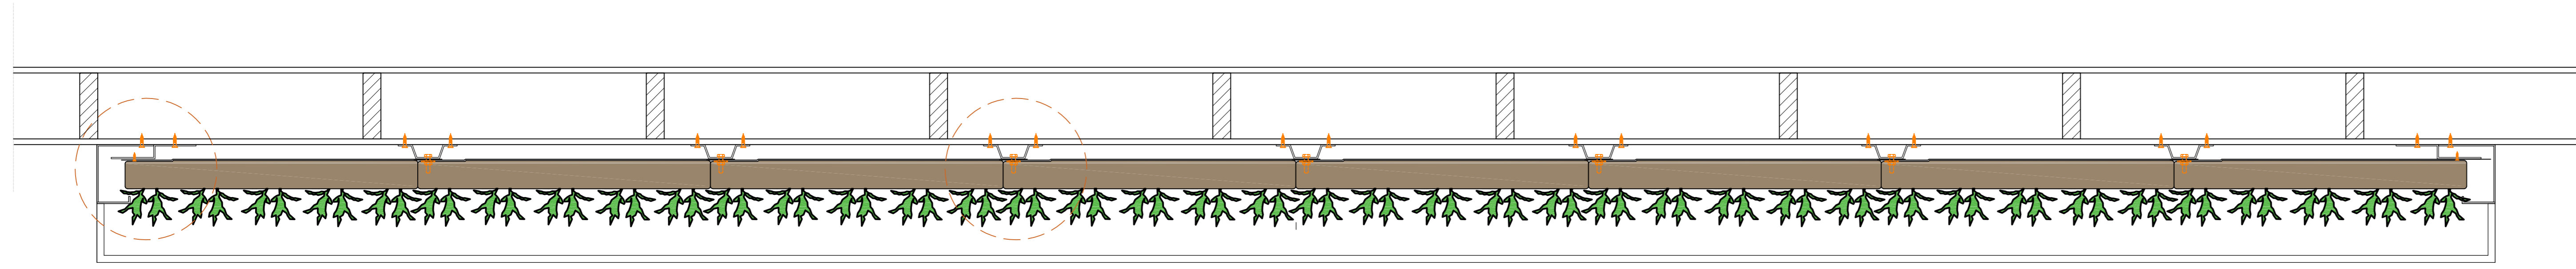


Doorsnede B-B

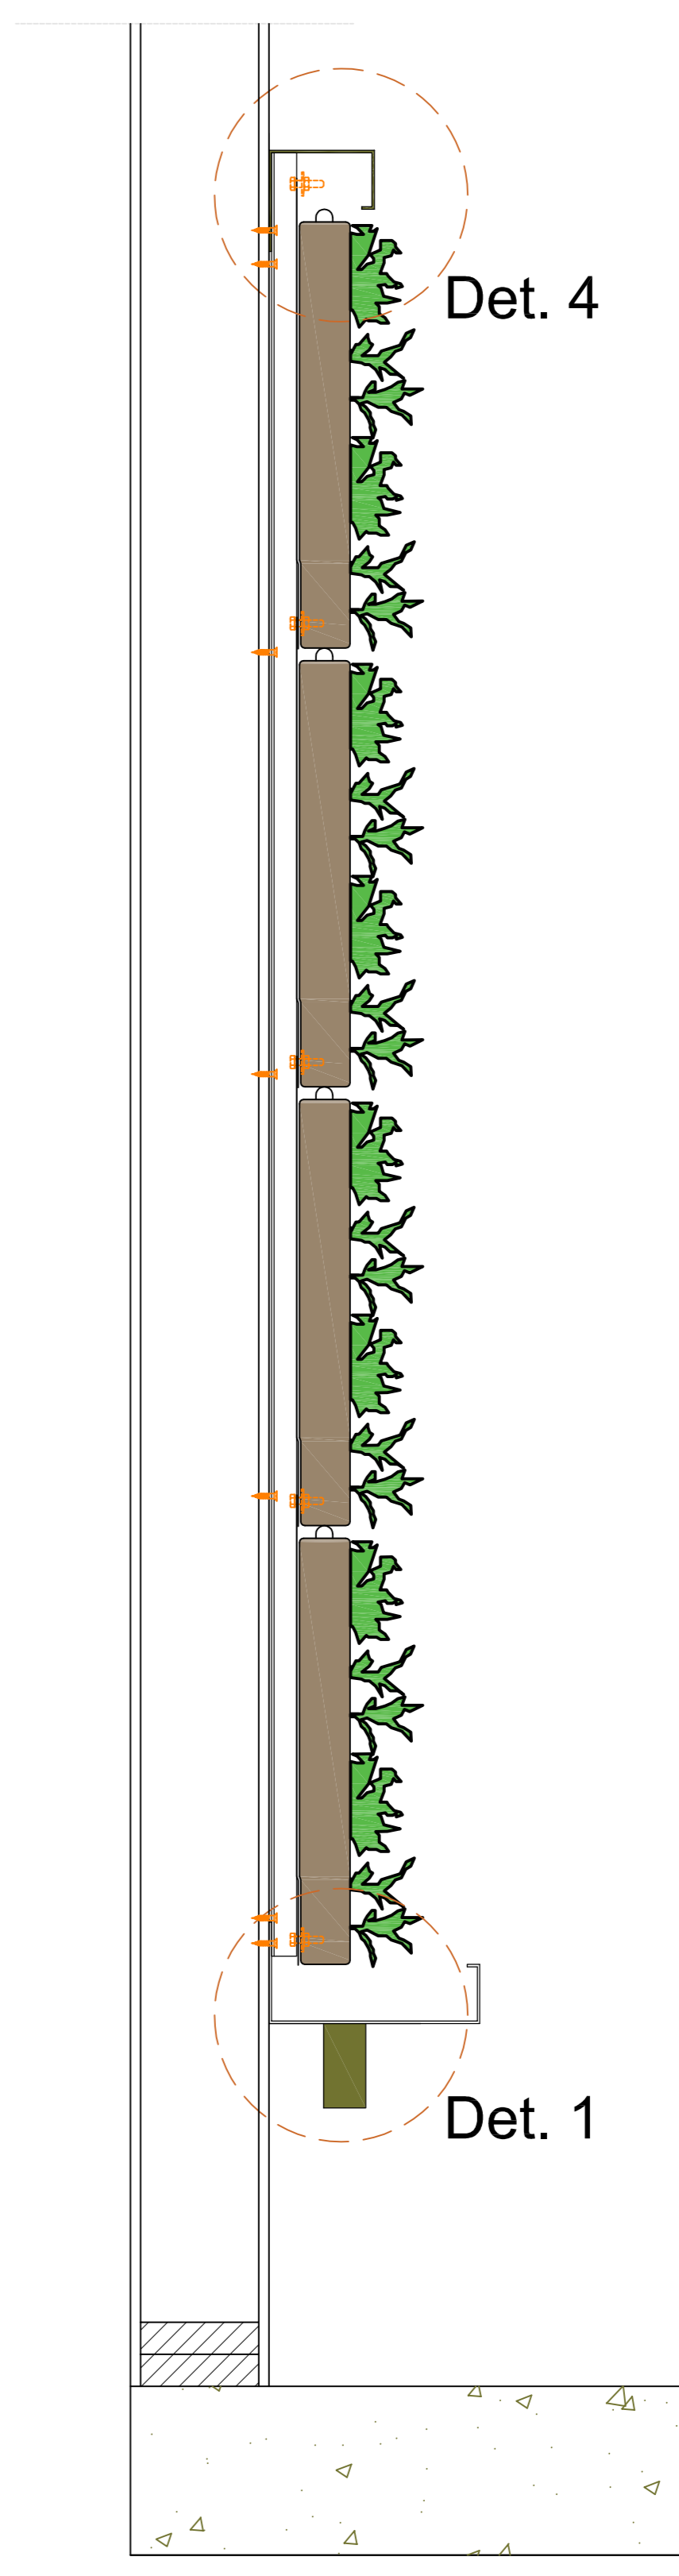


Doorsnede A-A

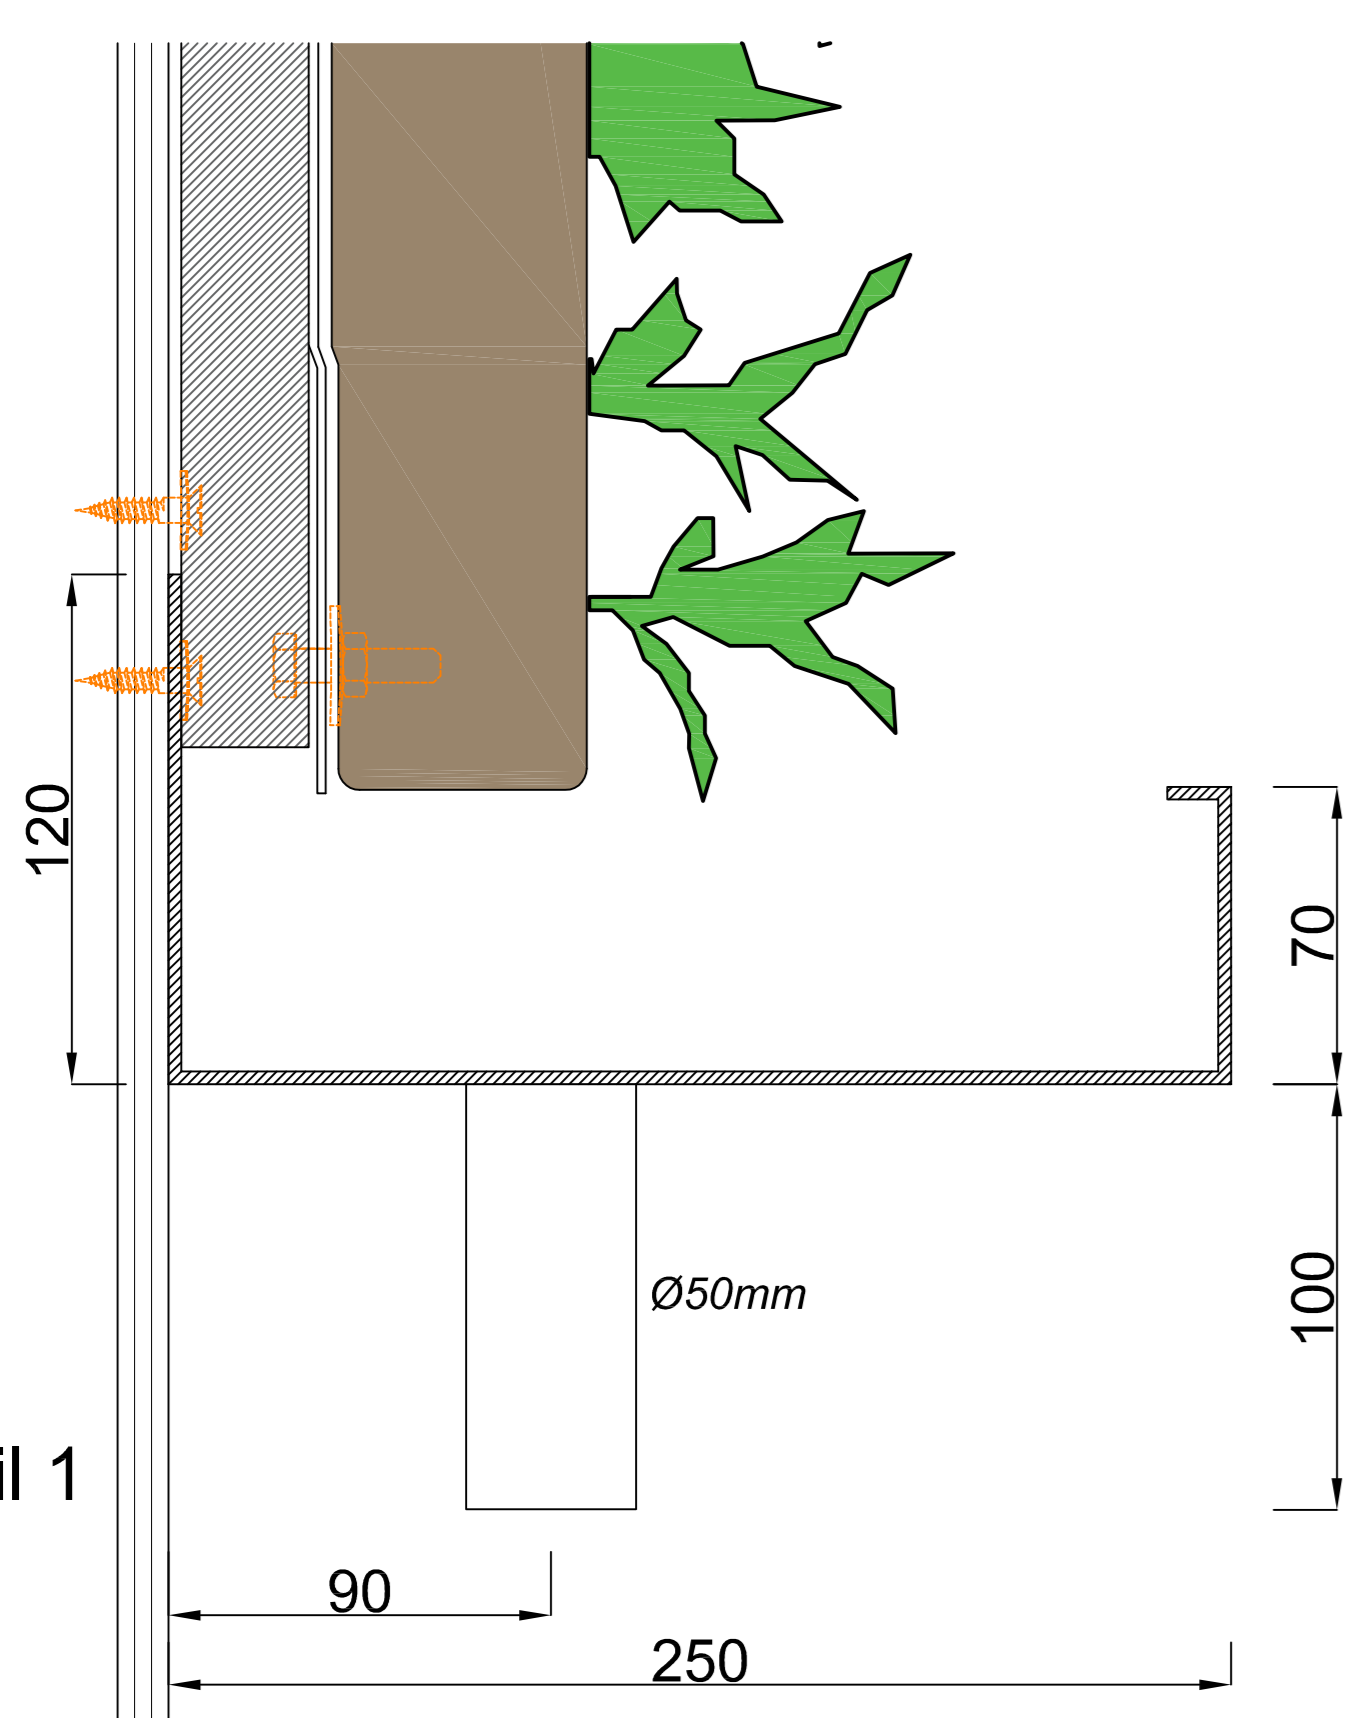


Detail 1  
1:5

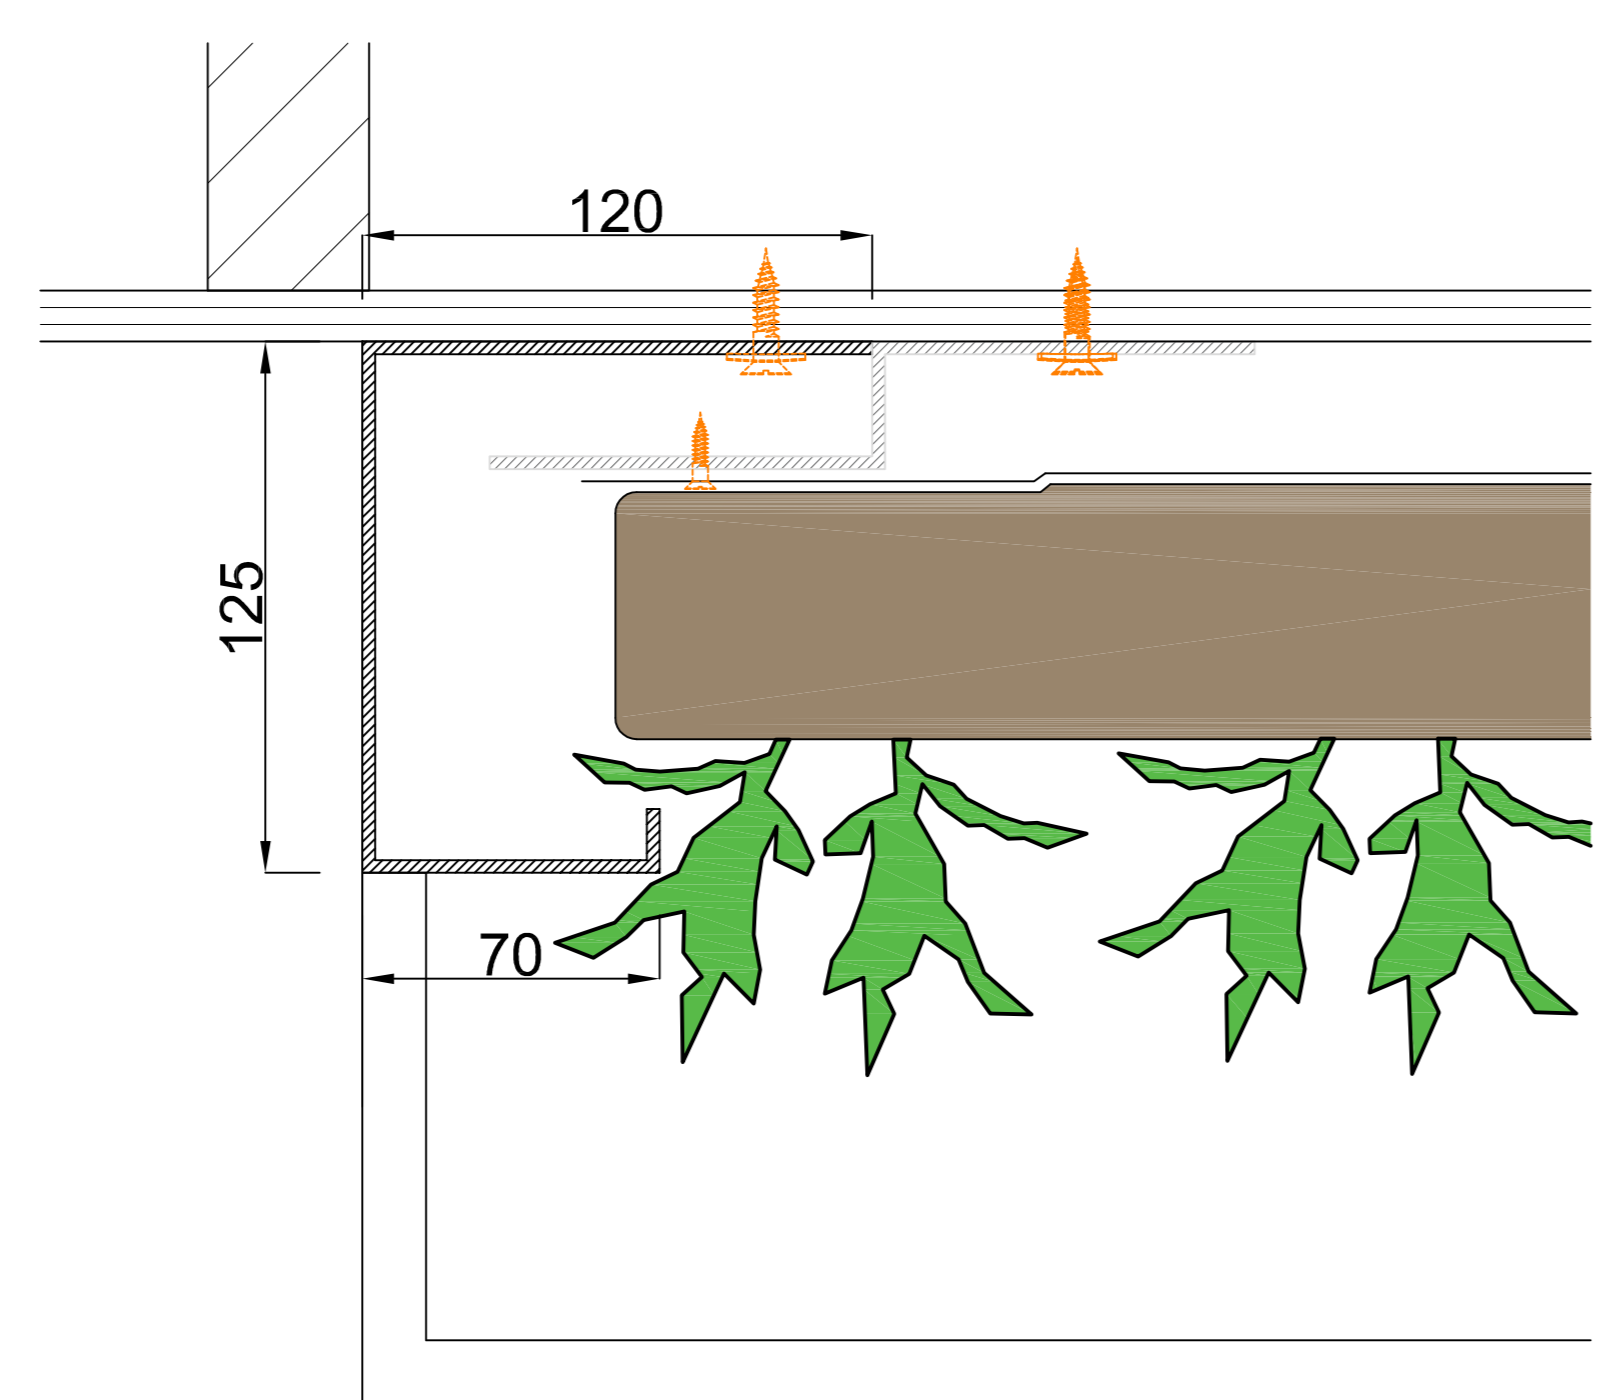

Detail 2  
1:5

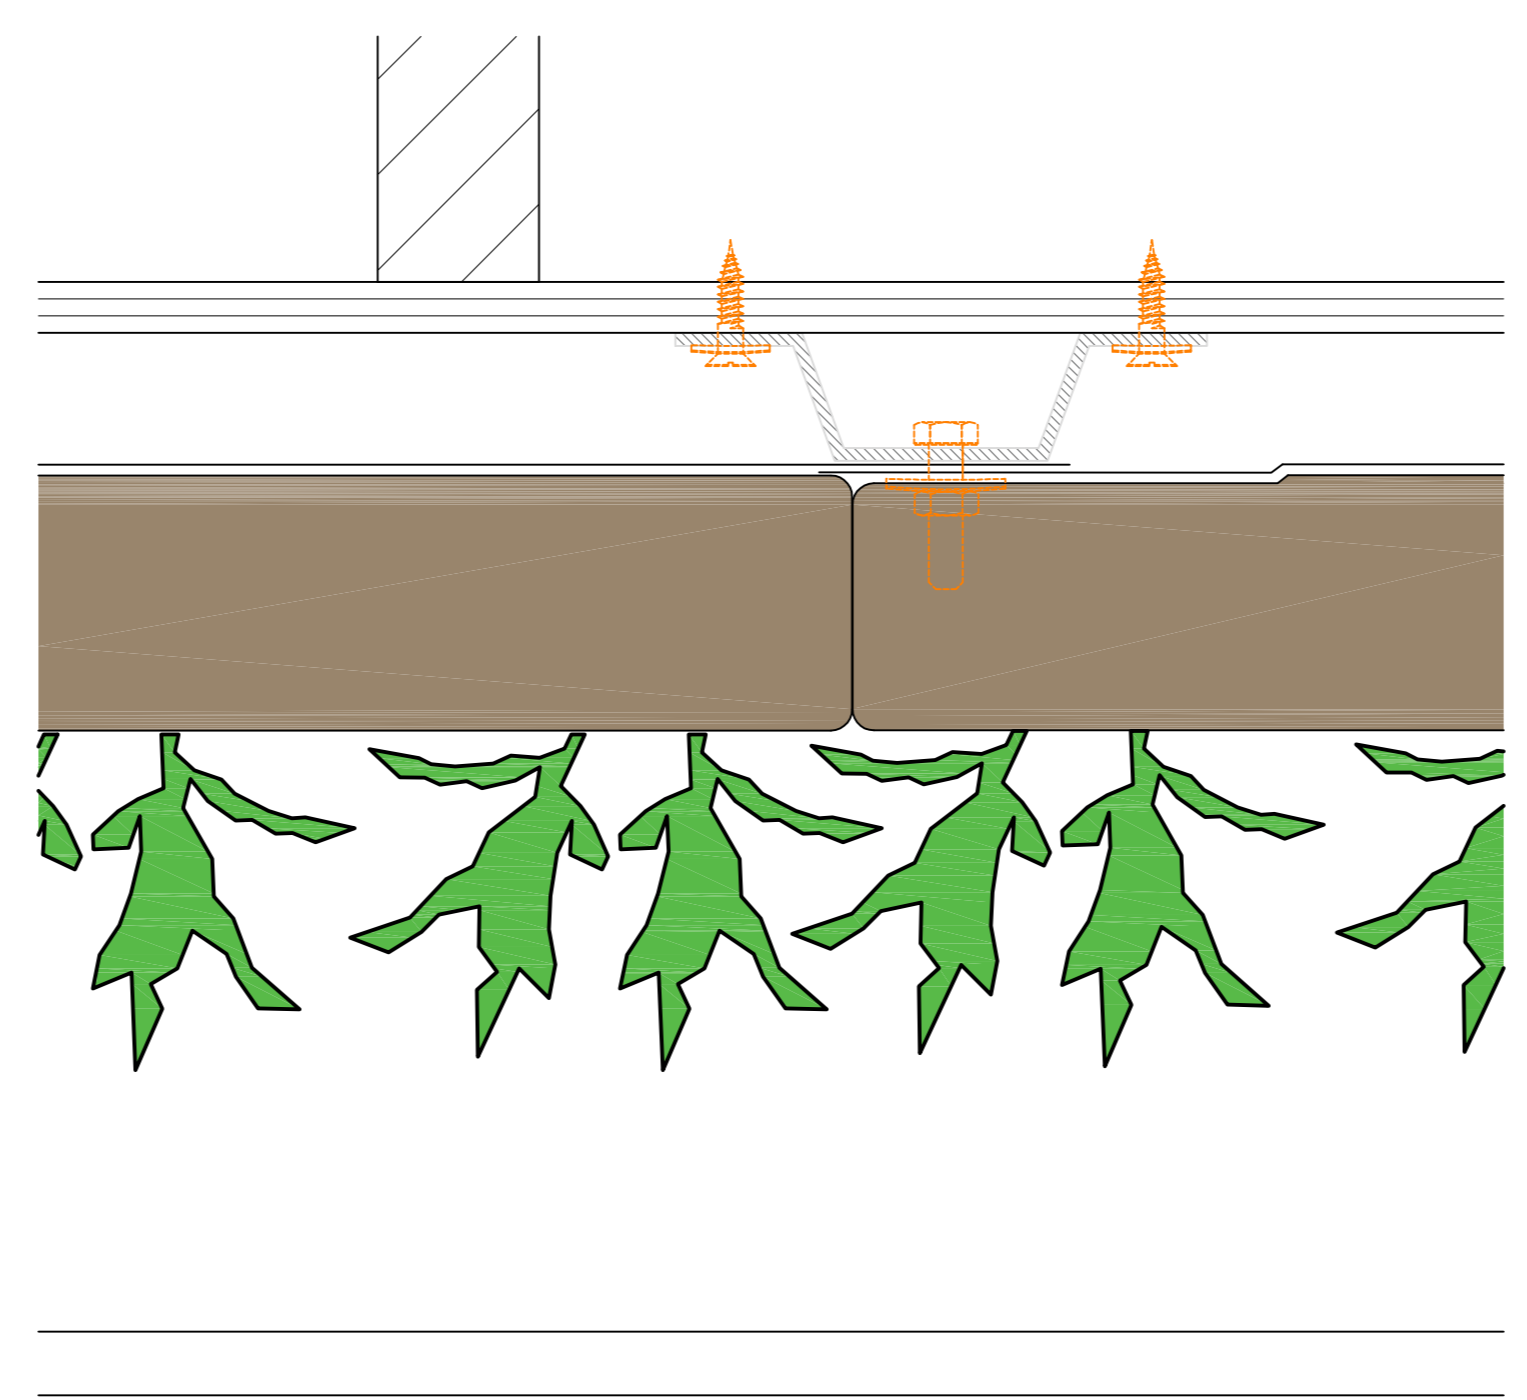

Detail 3  
1:5

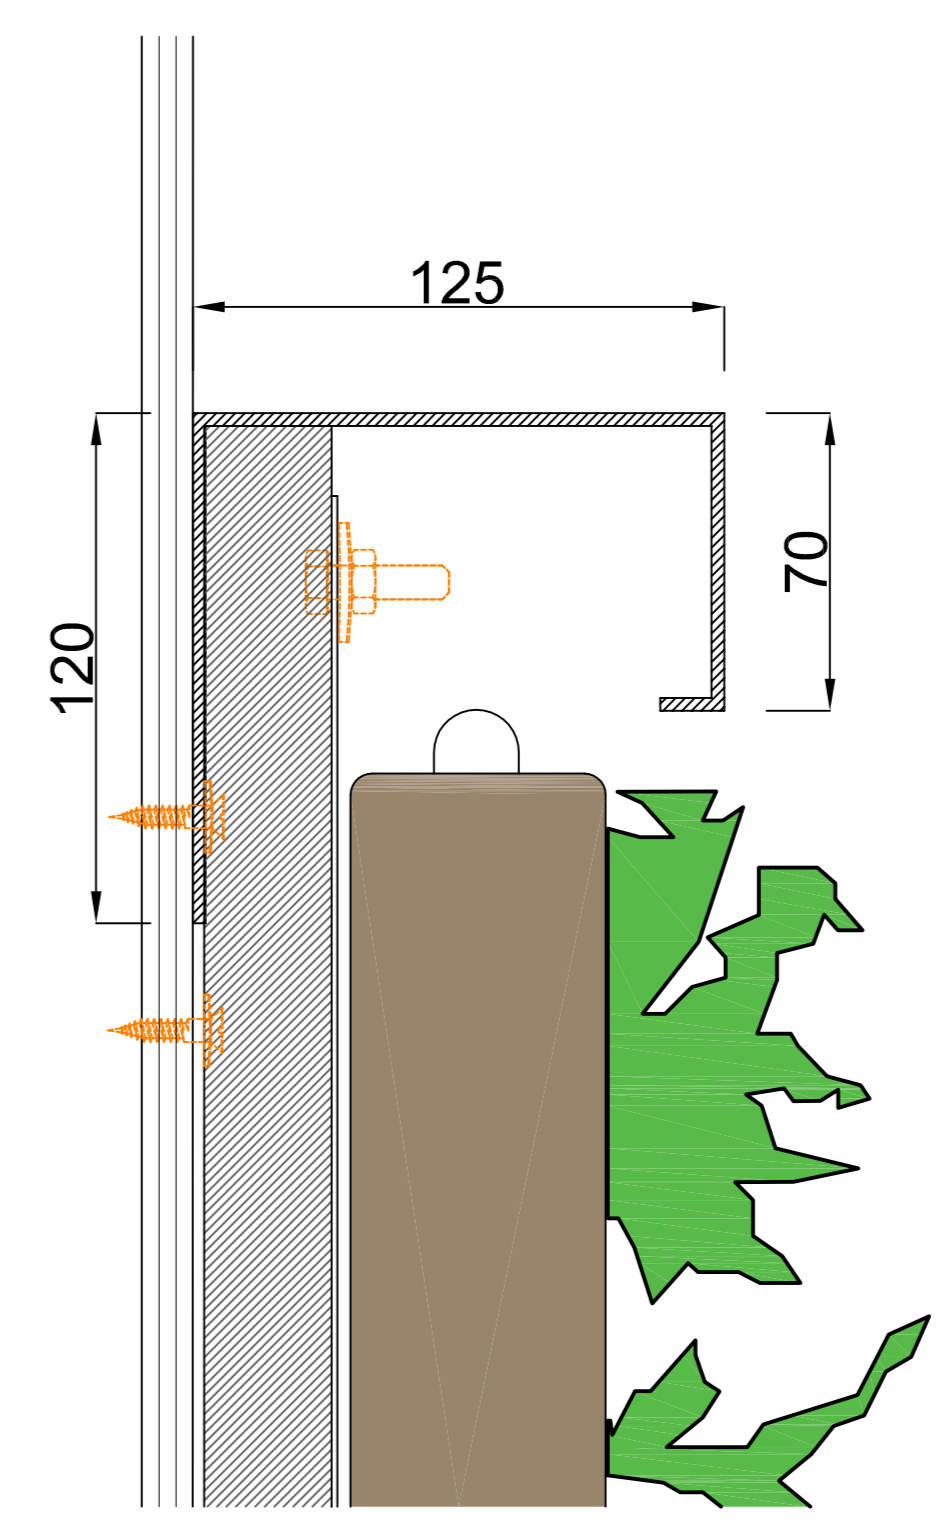

Detail 4  
1:5

Cradle to Cradle gecertificeerd




Max. verzadigd gewicht



Web-based irrigatiesysteem



Garantie Flexipanel

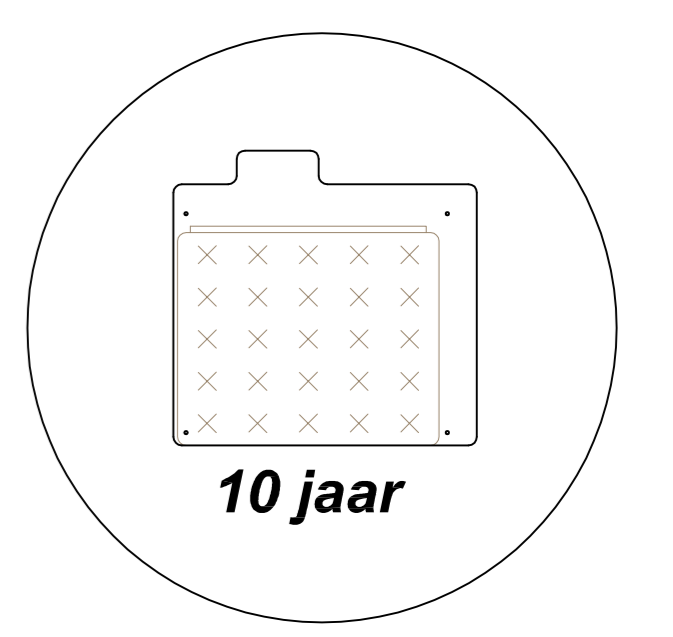

**sempergreen wall**  
www.sempergreenwall.com




**Omschrijving**  
SemperGreenwall Indoor

**Schaal**  
1:20 / 1:5


**Formaat**  
A3

**Datum**  
25-01-2021


**Tekening nr.**  
SGWI-H01

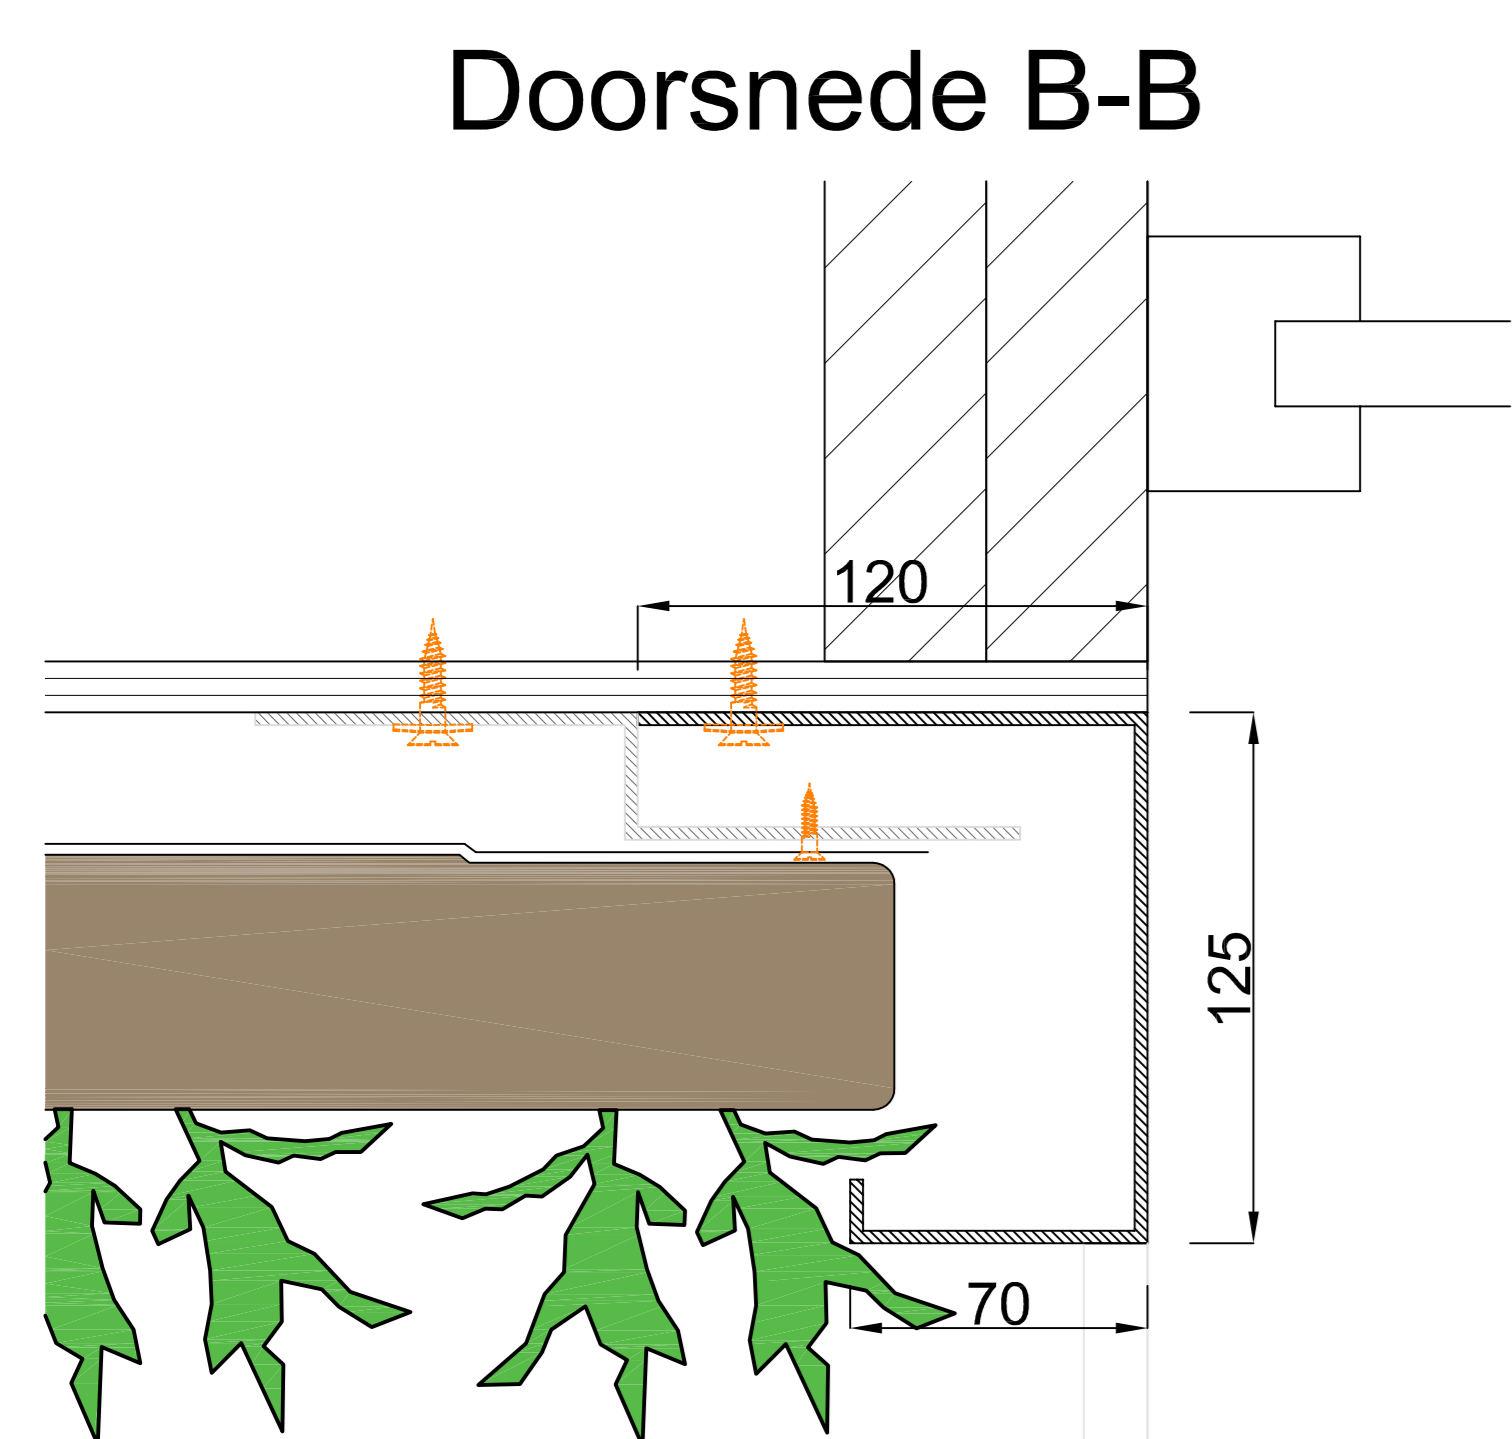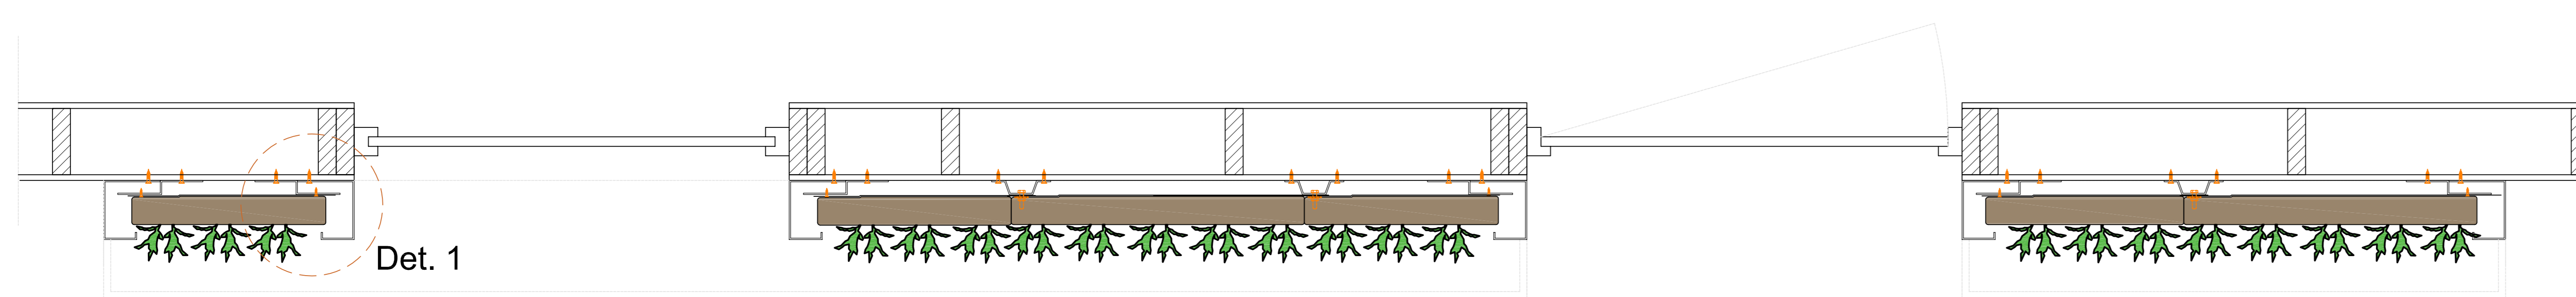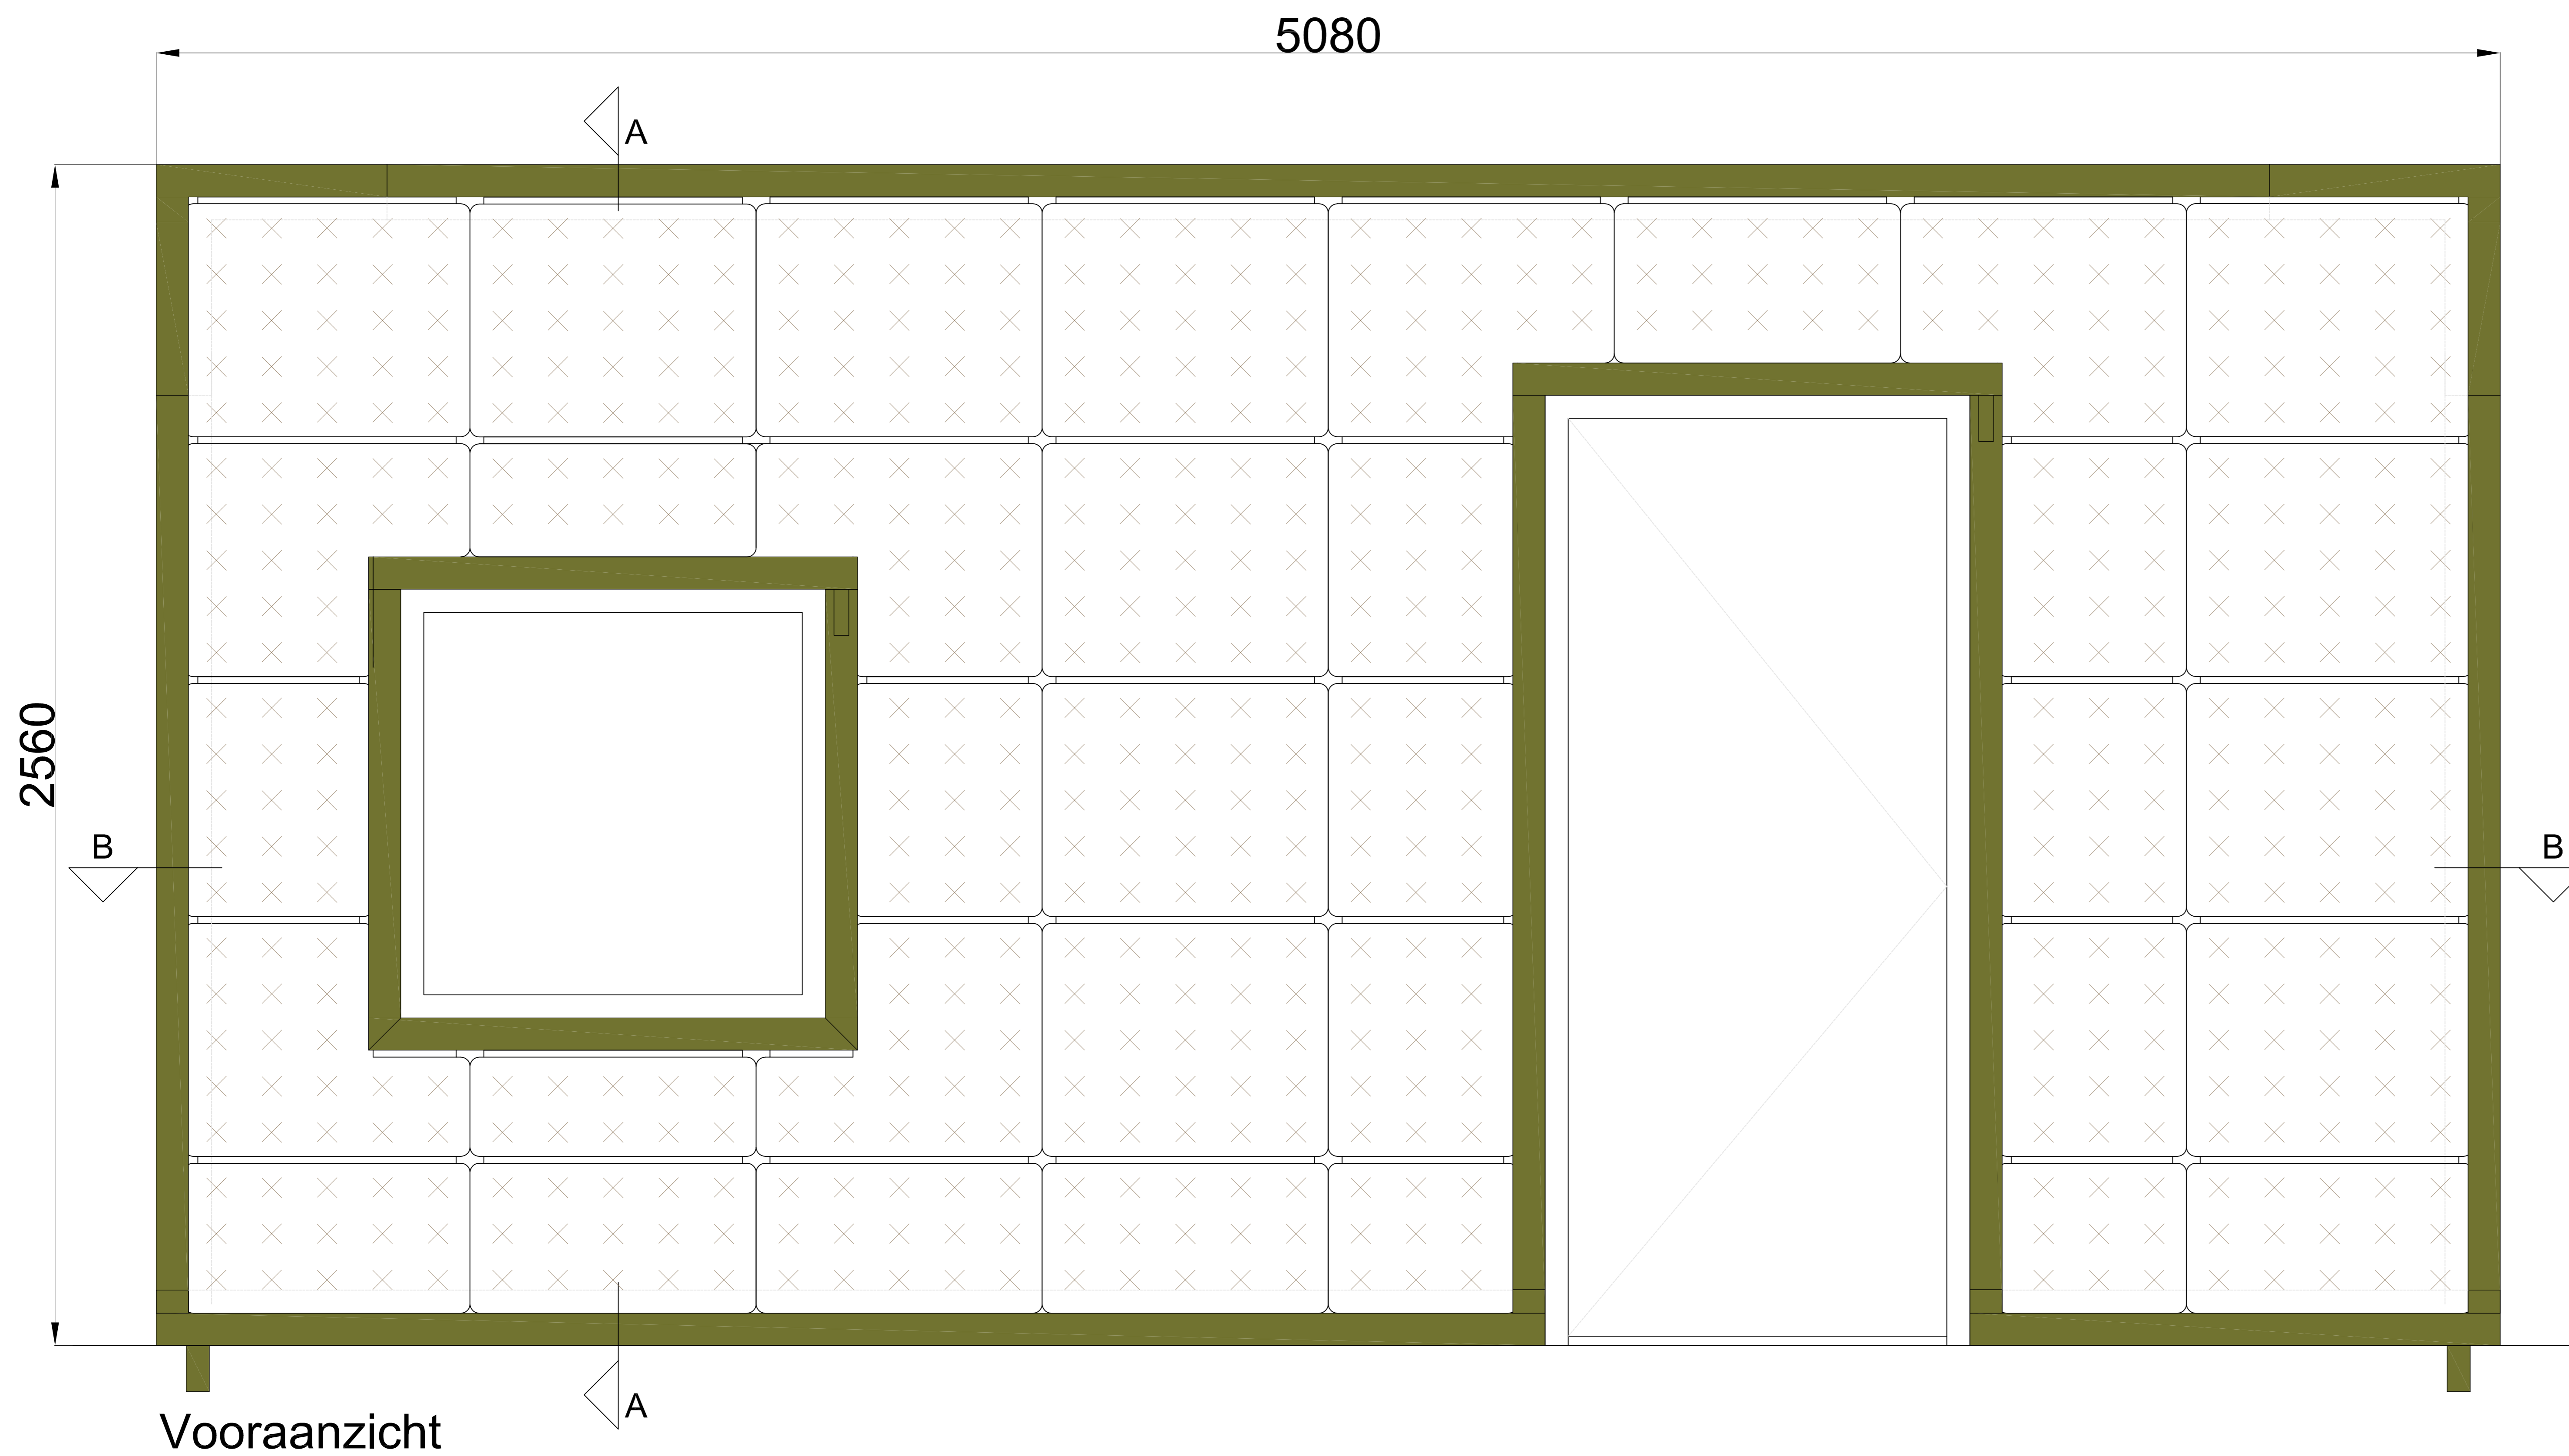


Detail 1  
1:5

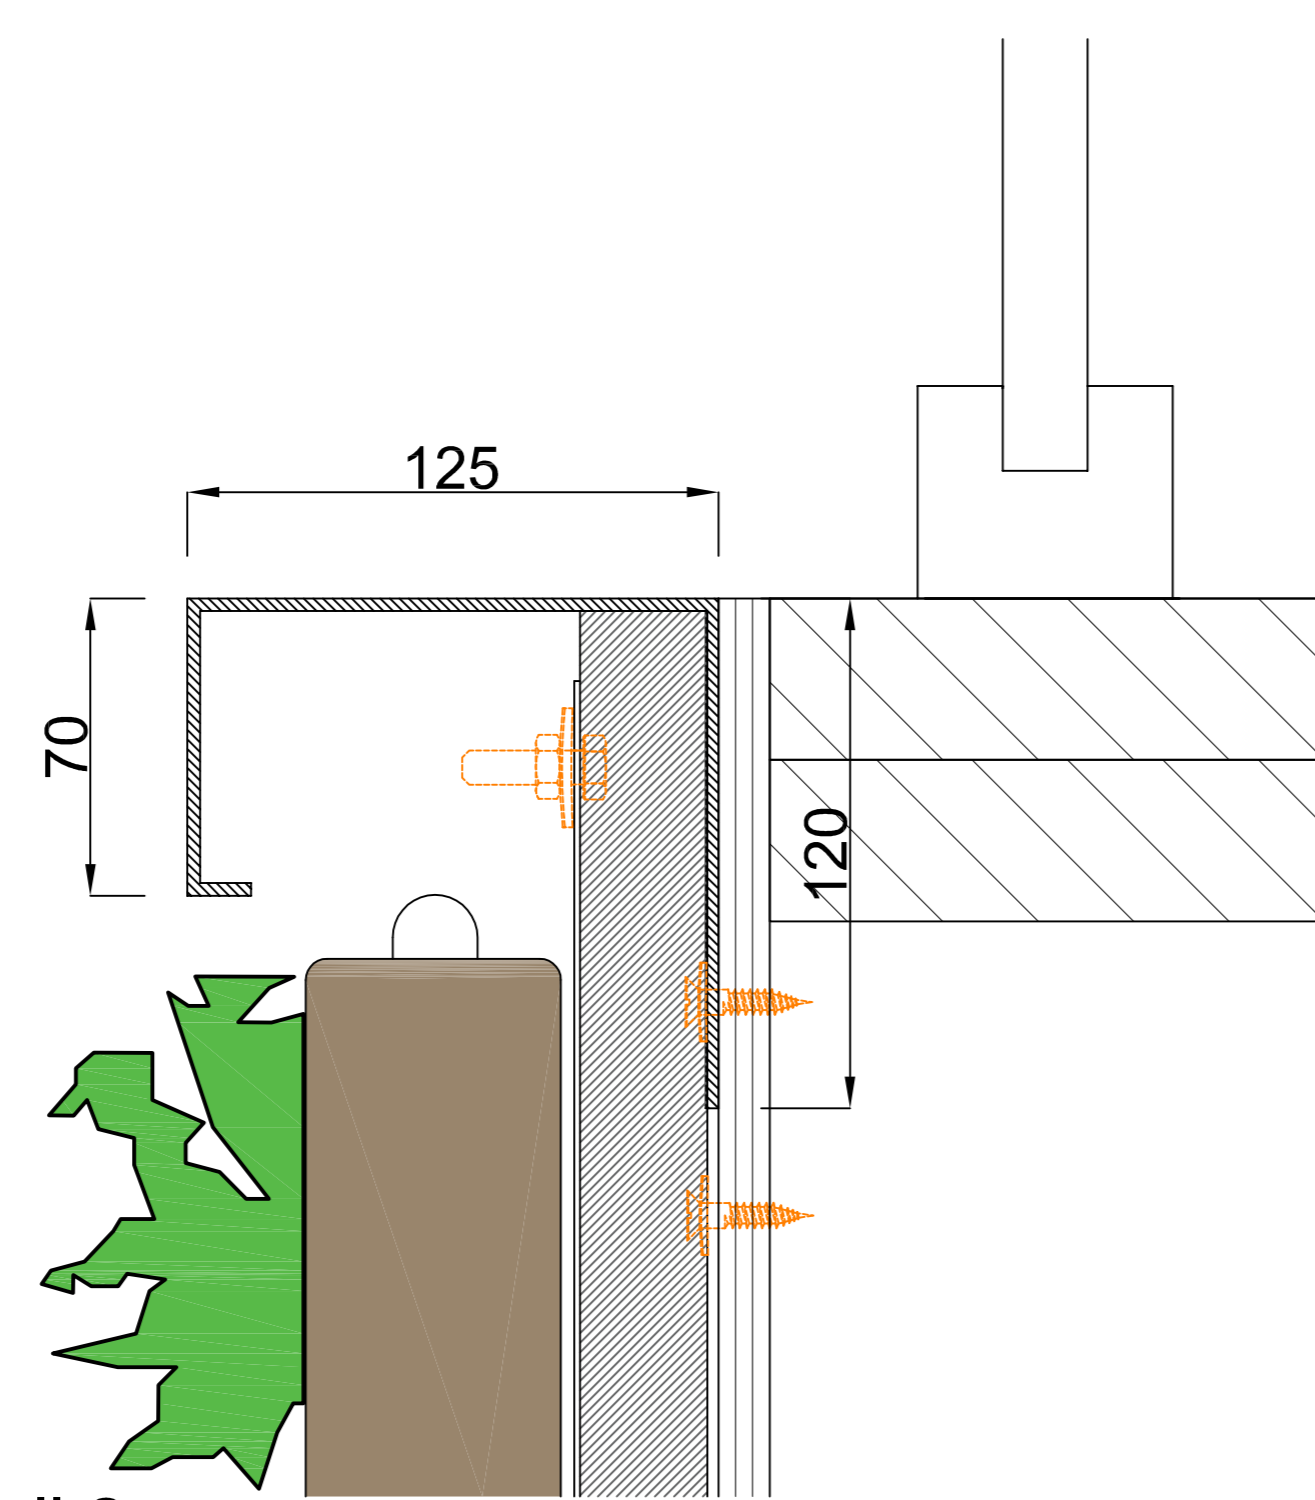


Detail 2  
1:5

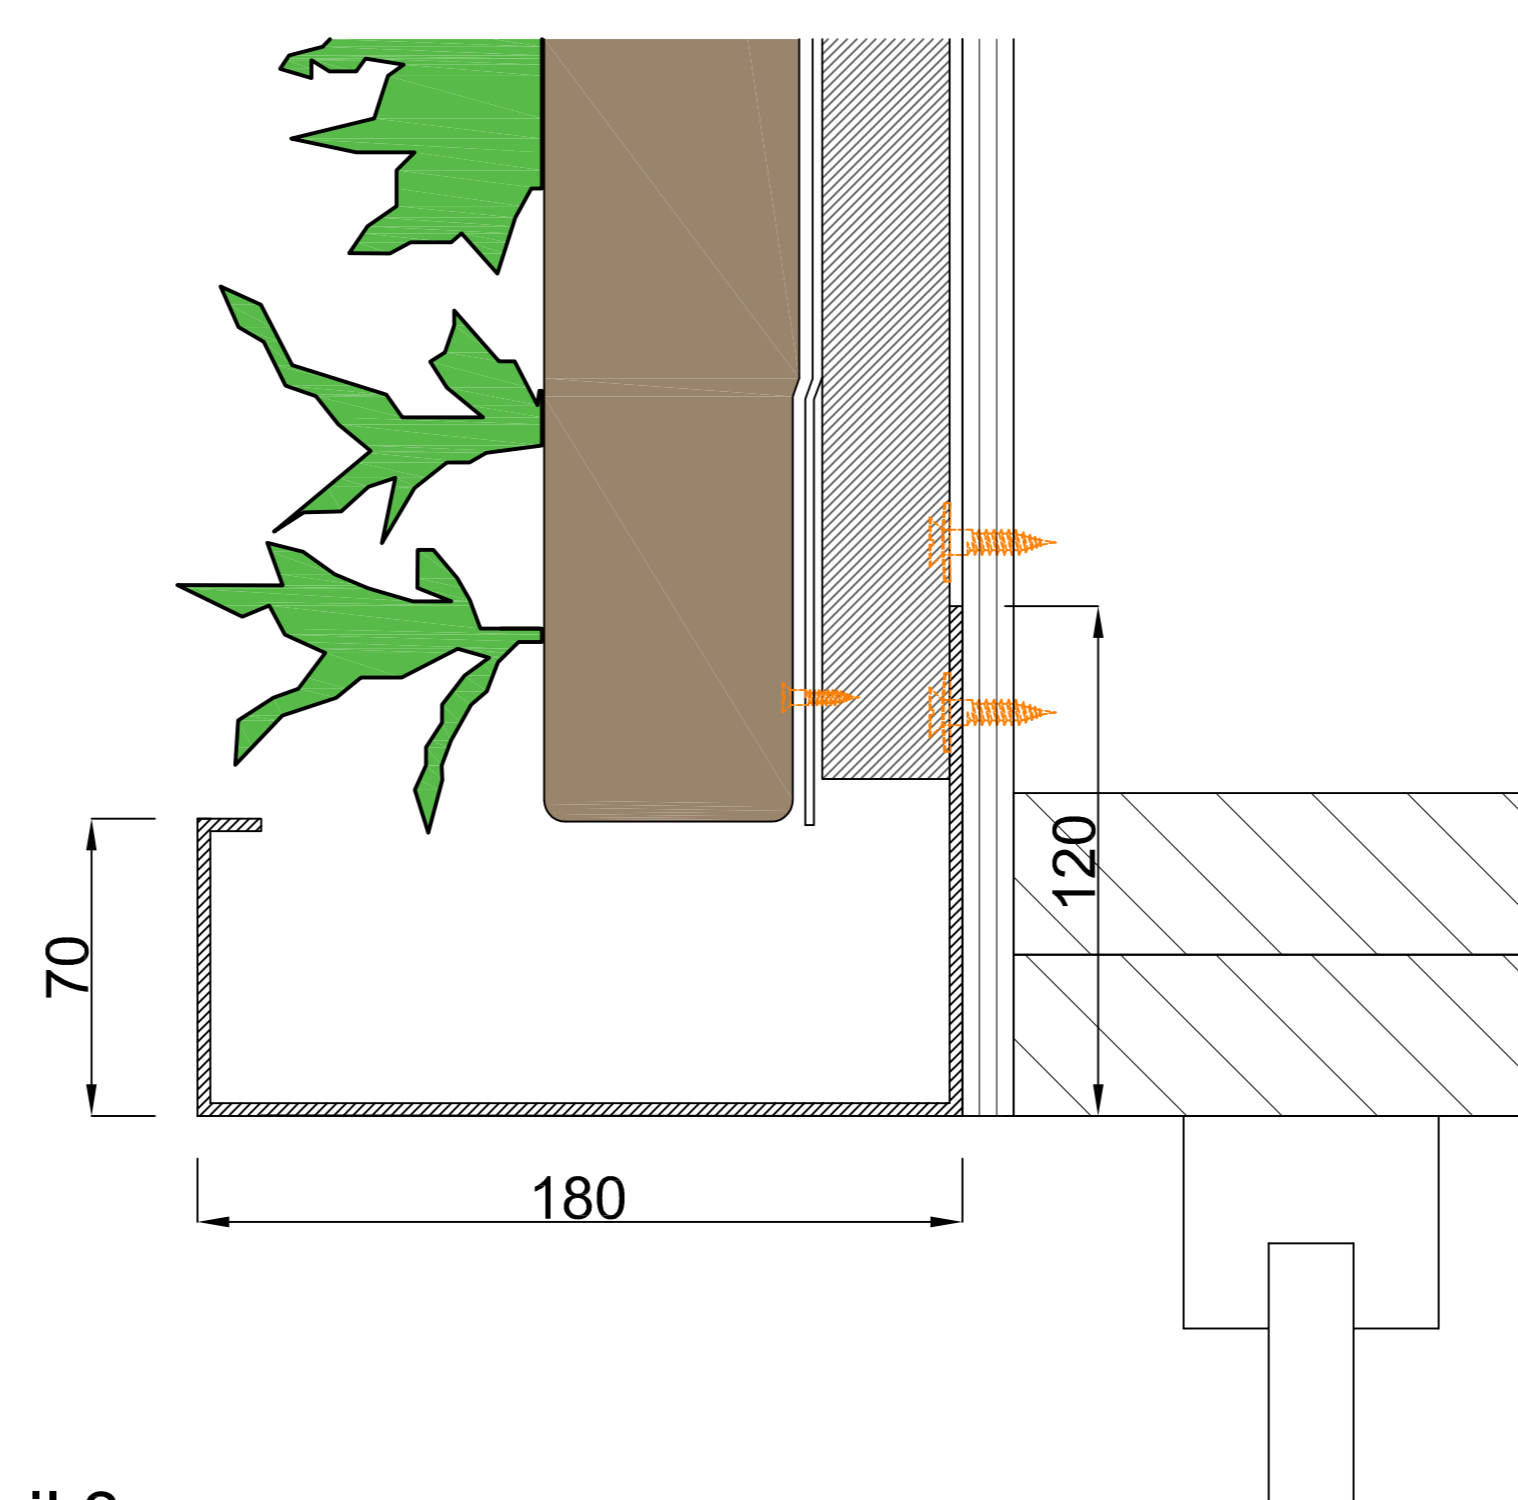

Detail 3  
1:5

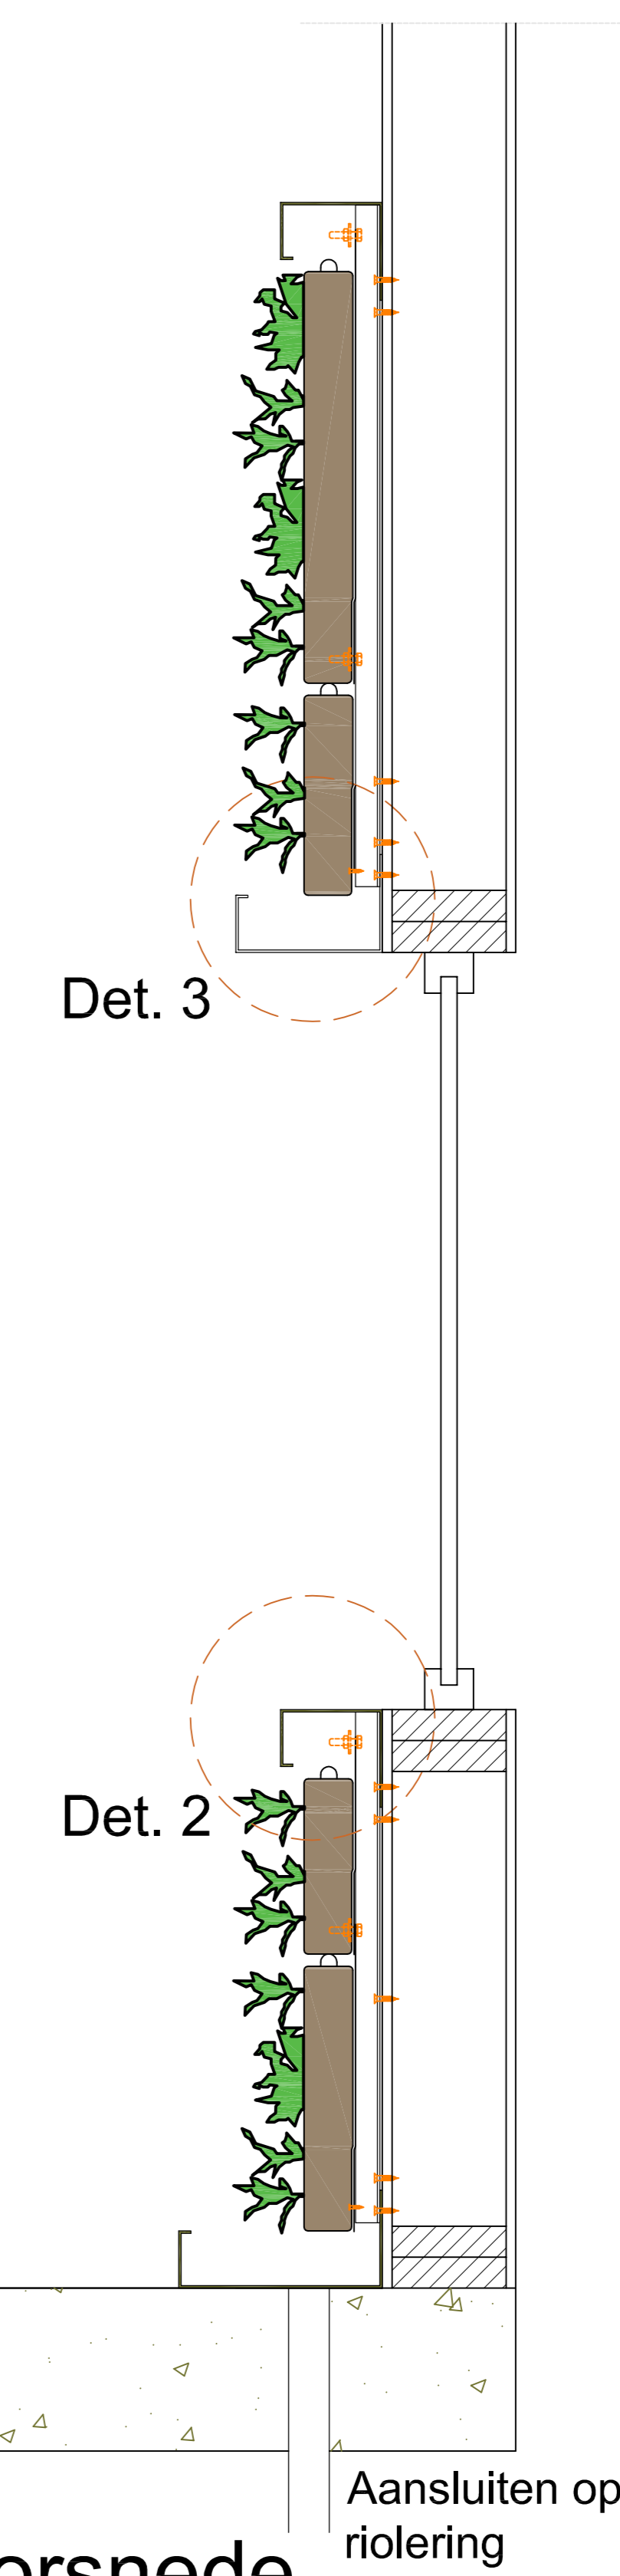

Cradle to Cradle gecertificeerd

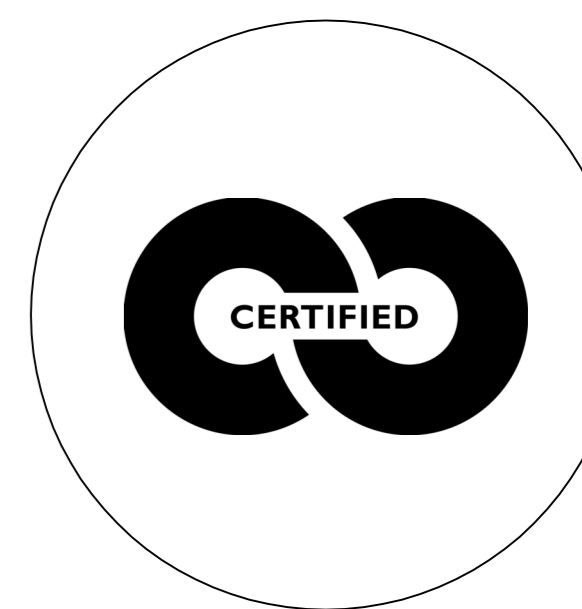


Max. verzadigd gewicht



Web-based irrigatiesysteem



Garantie Flexipanel

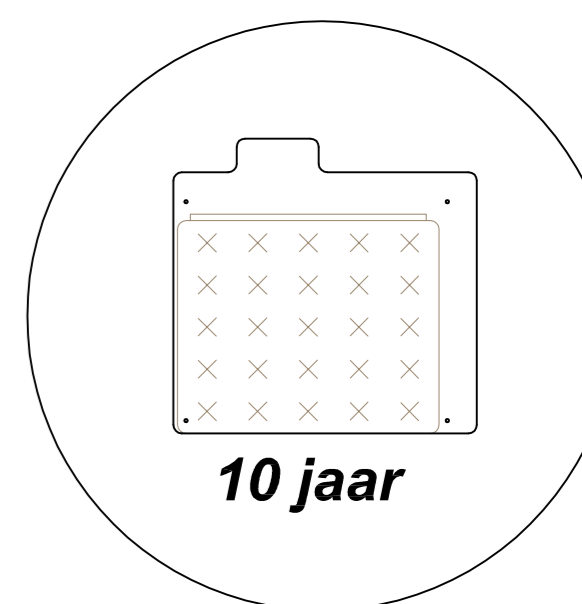

Omschrijving  
SemperGreenwall  
Indoor raam/deur details


Schaal  
1:20 / 1:5

Formaat  
A3


Datum  
25-01-2021

Tekening nr.  
SGWI-H02




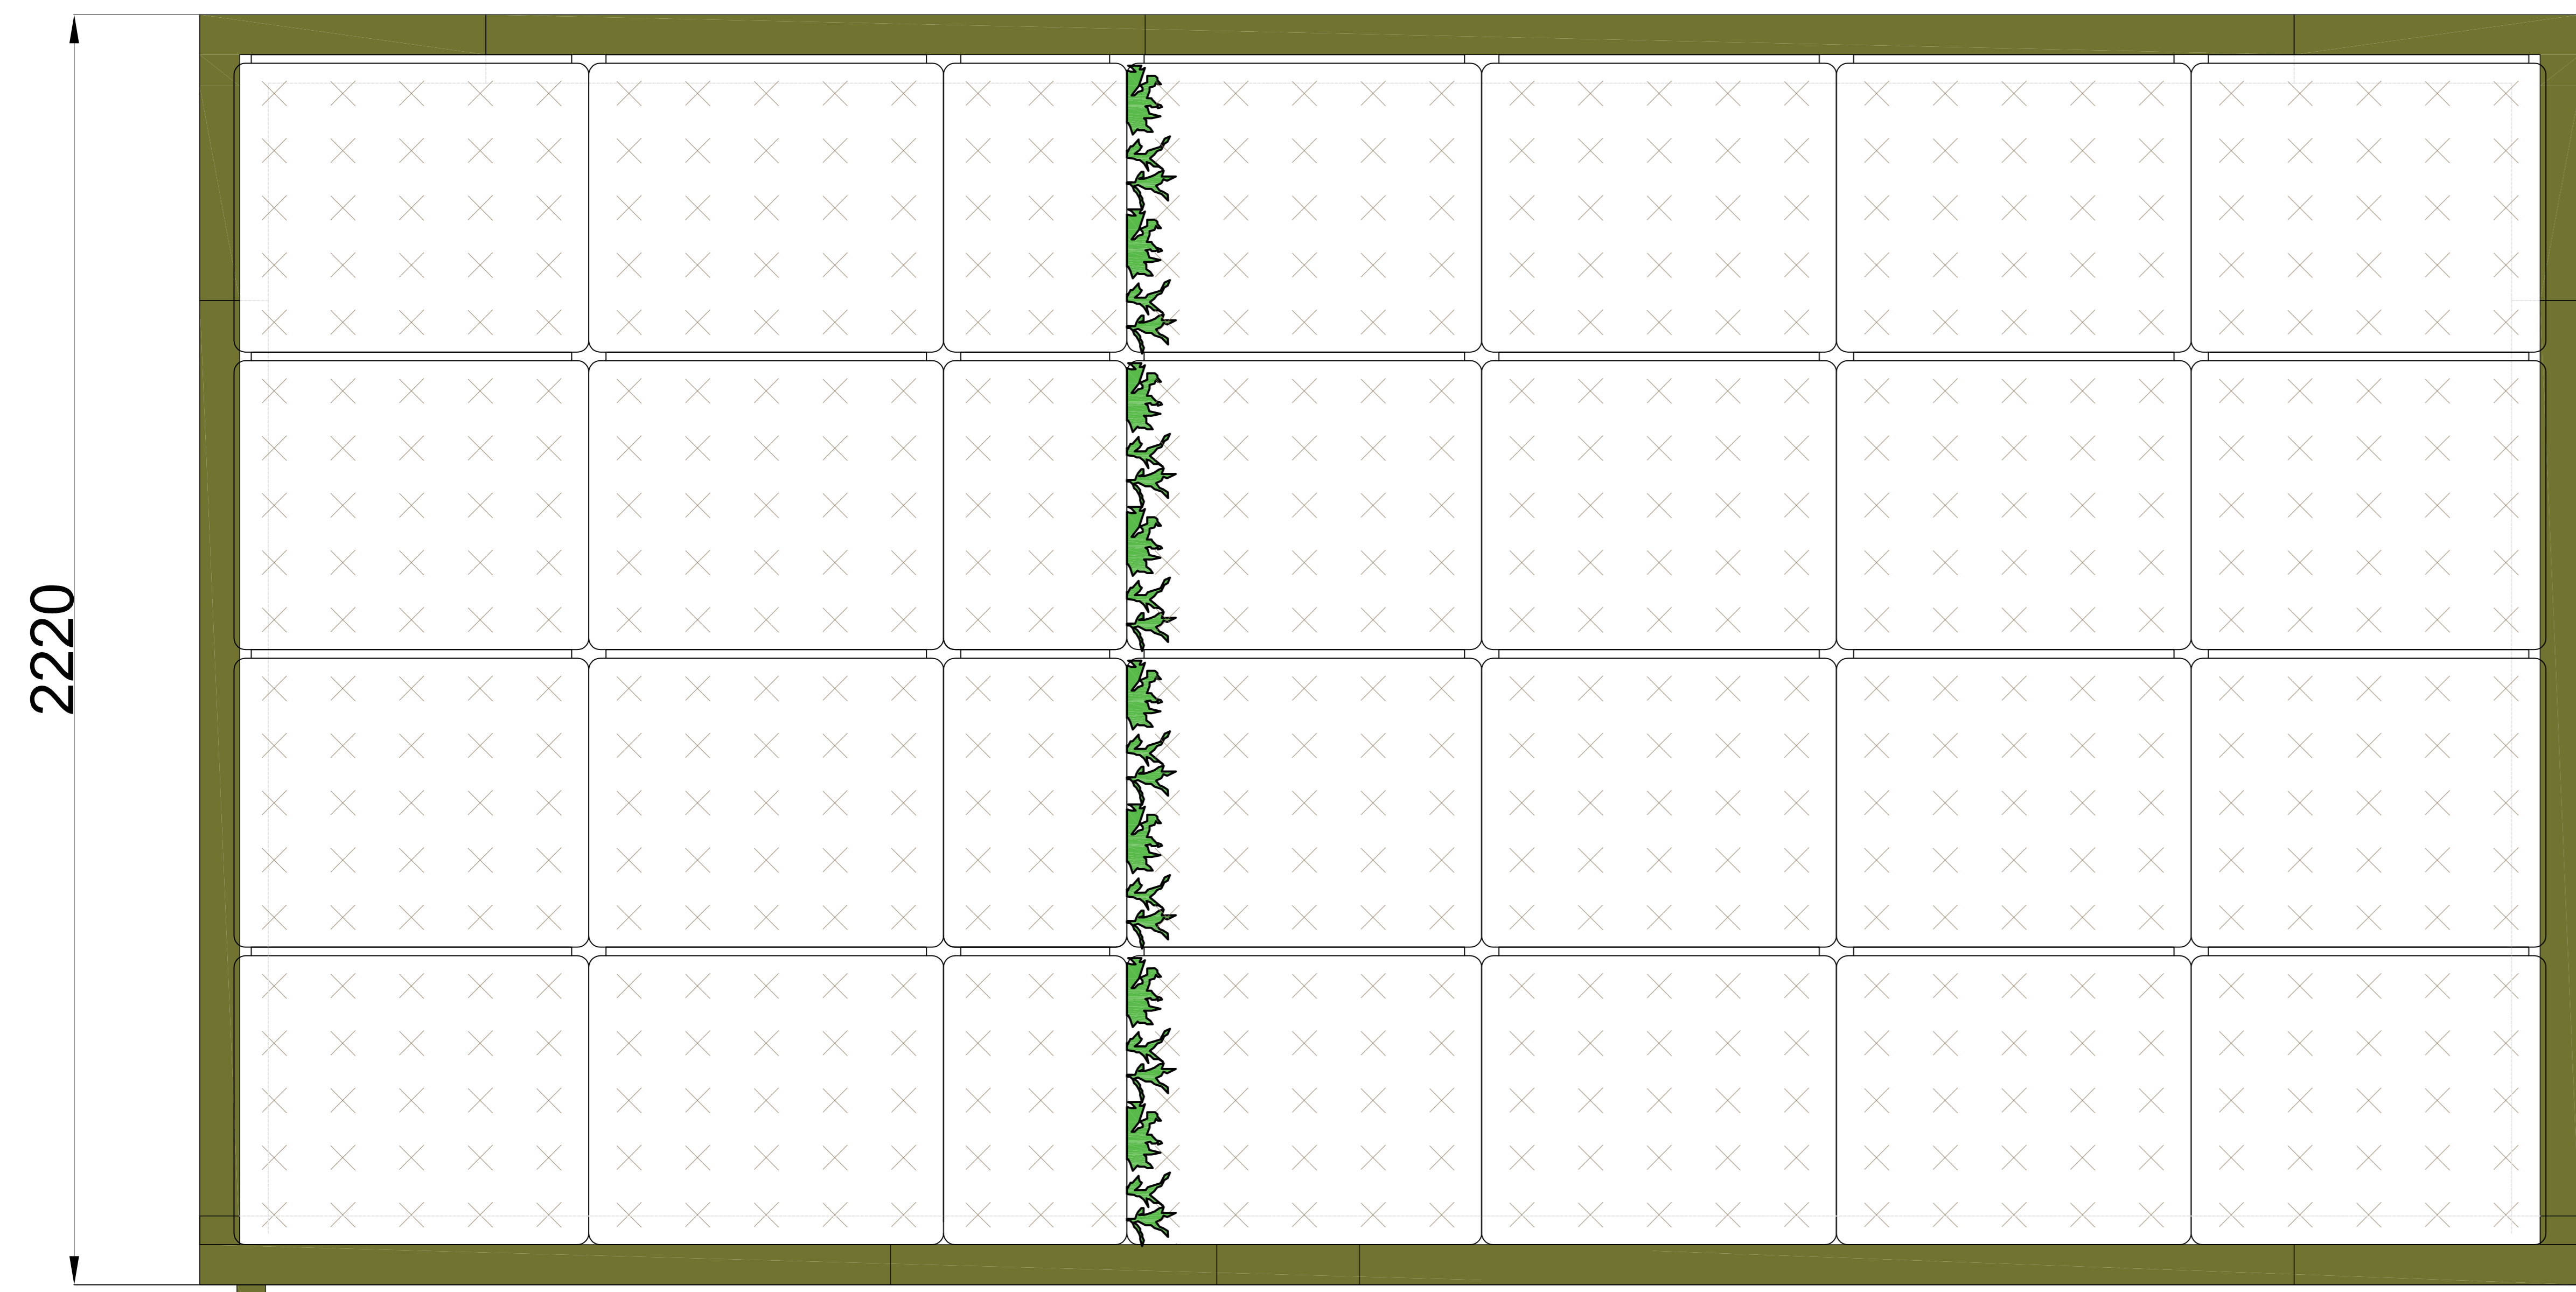


Aanzicht A

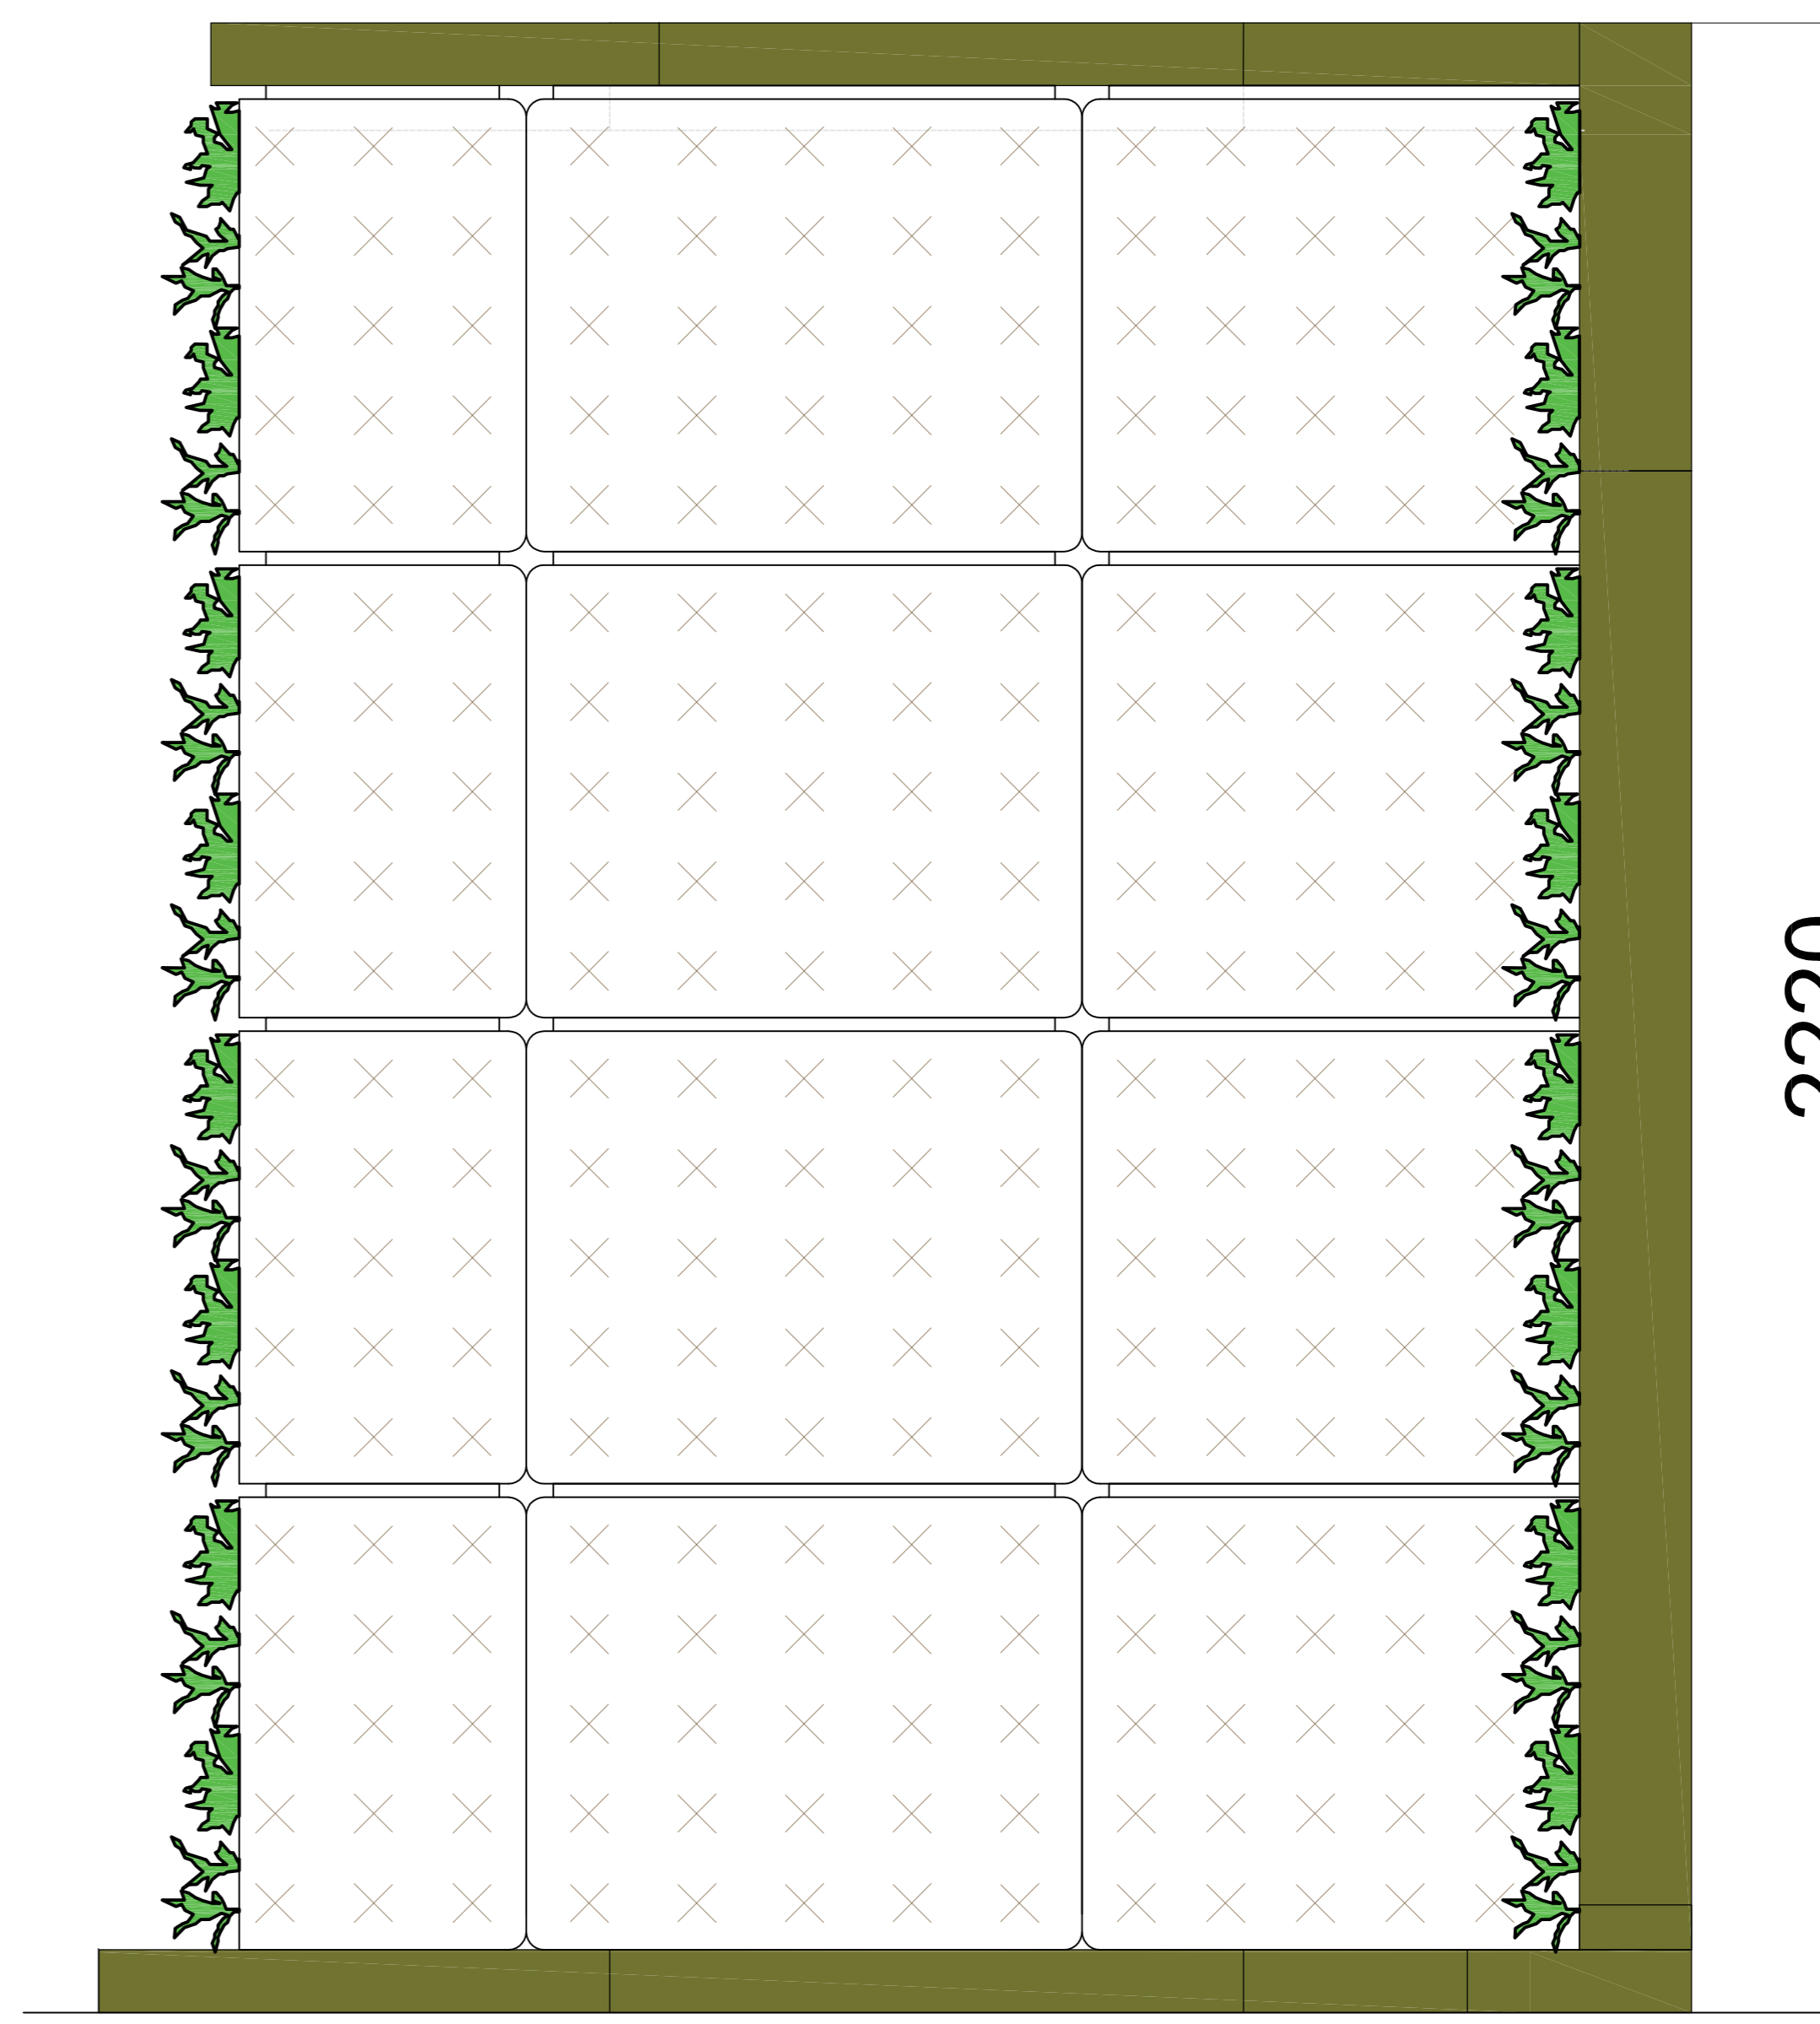

Aanzicht B

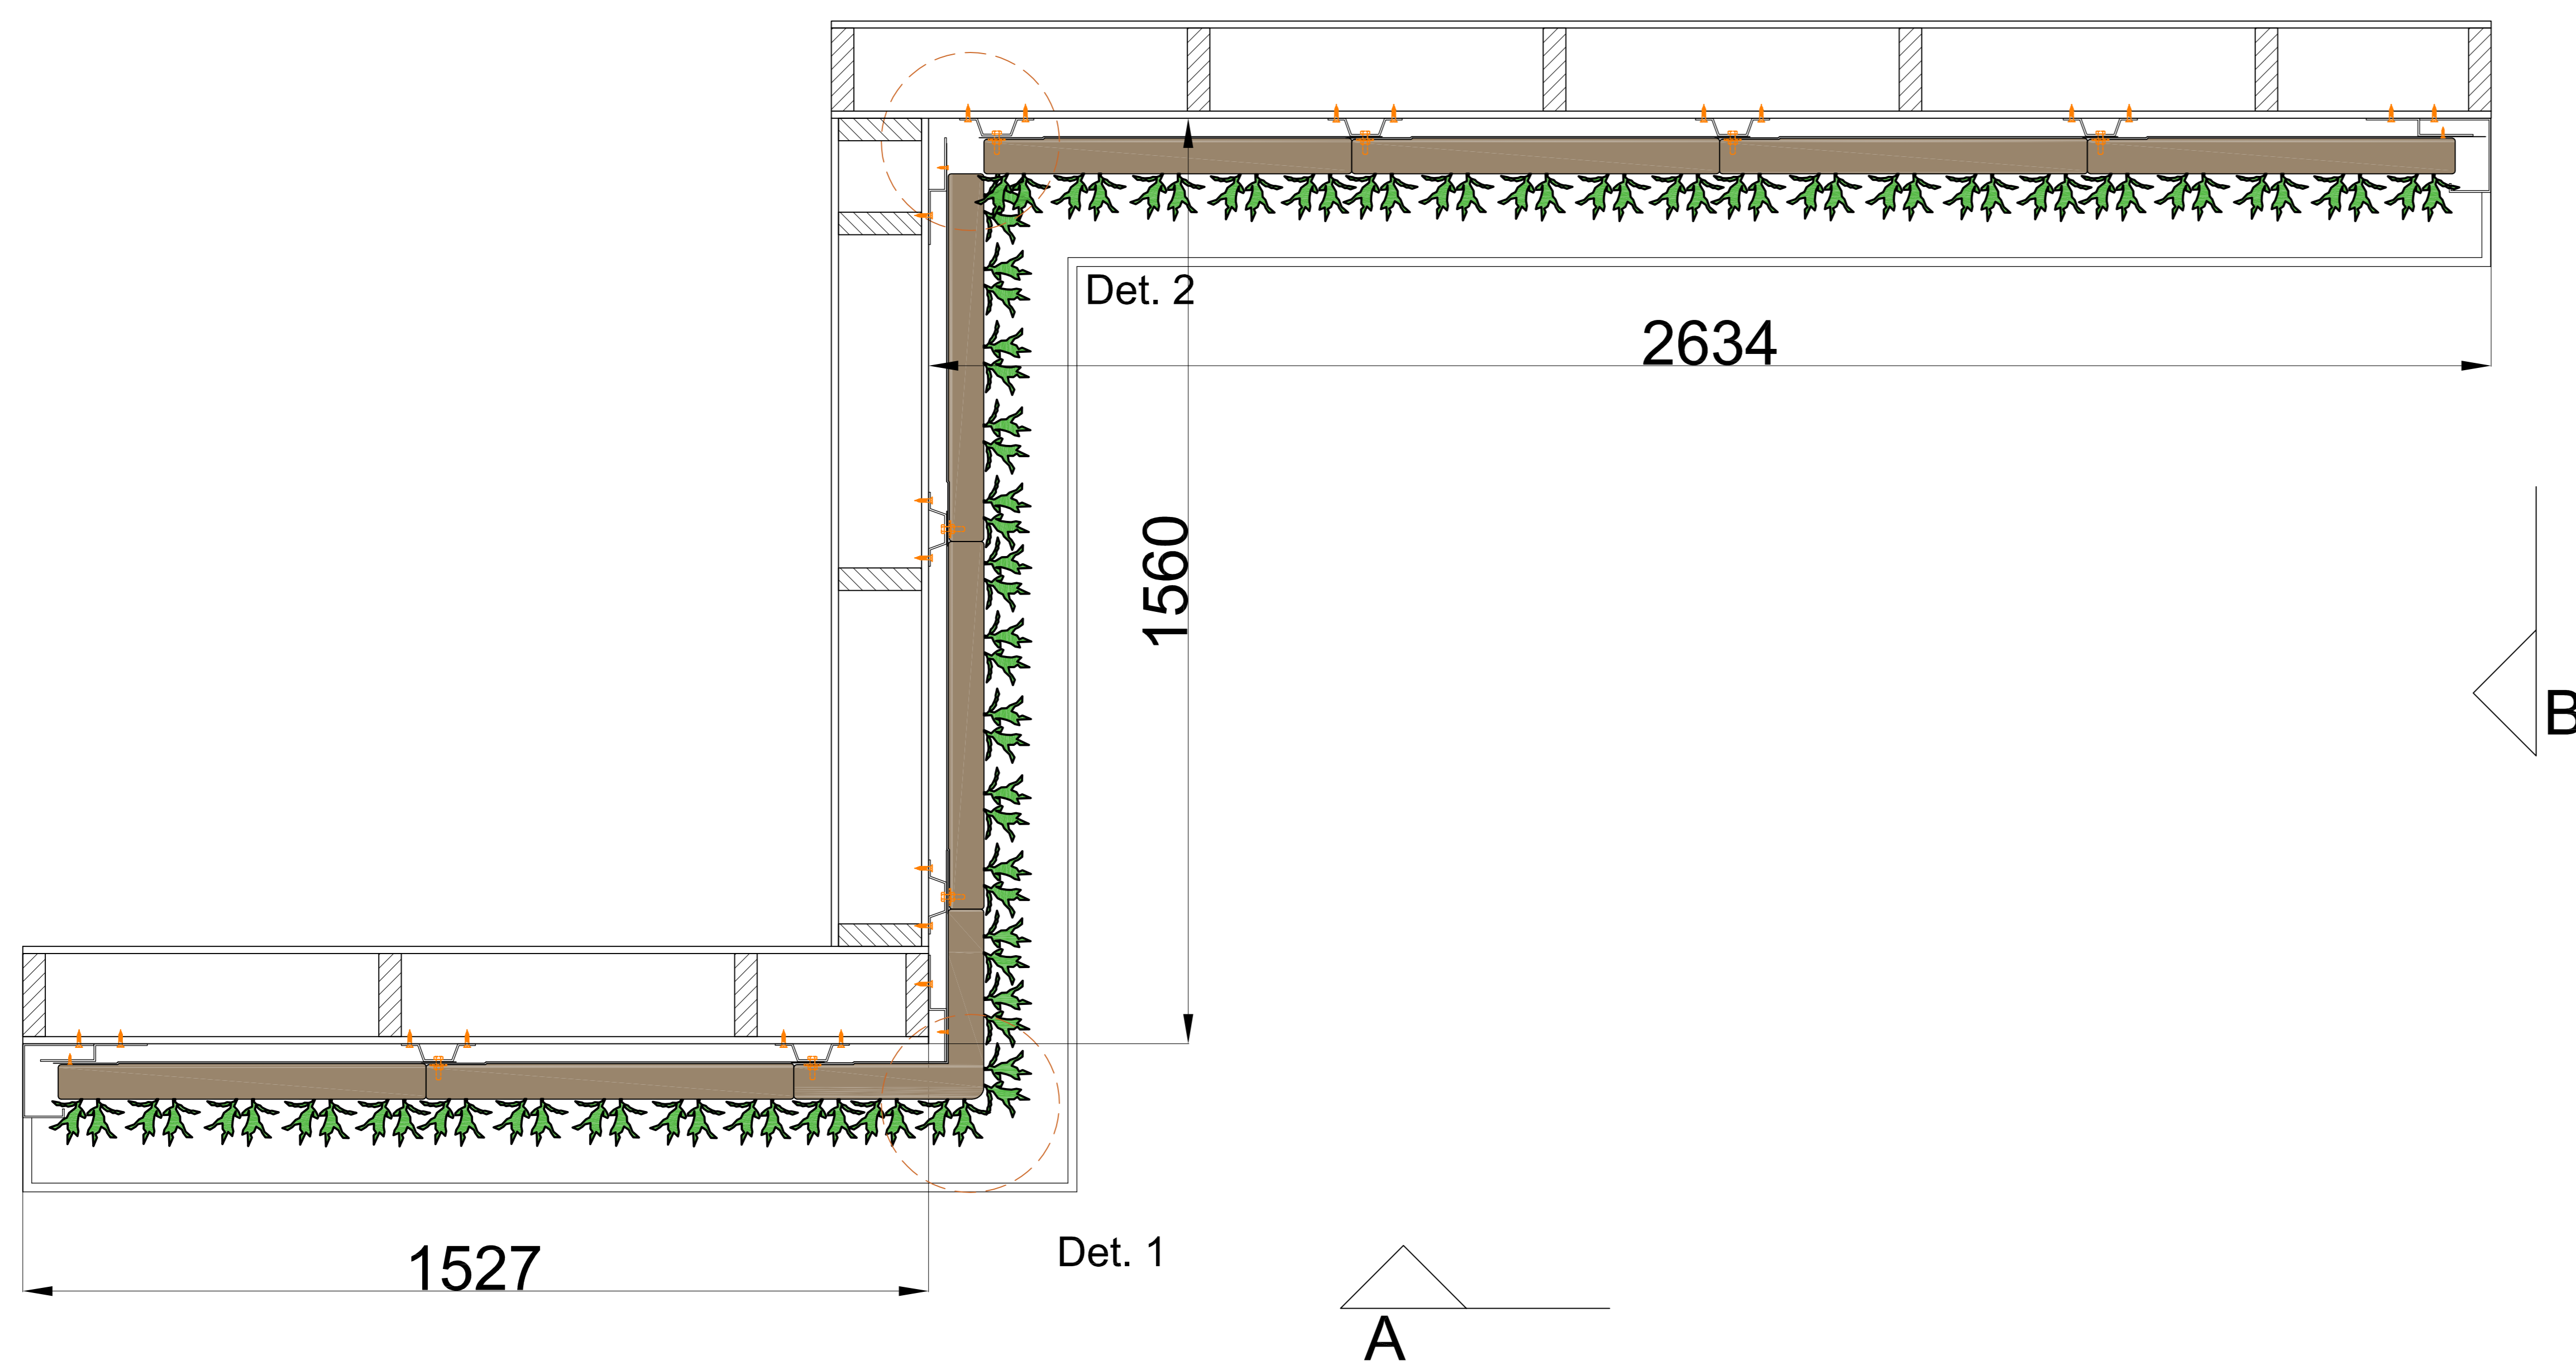


A

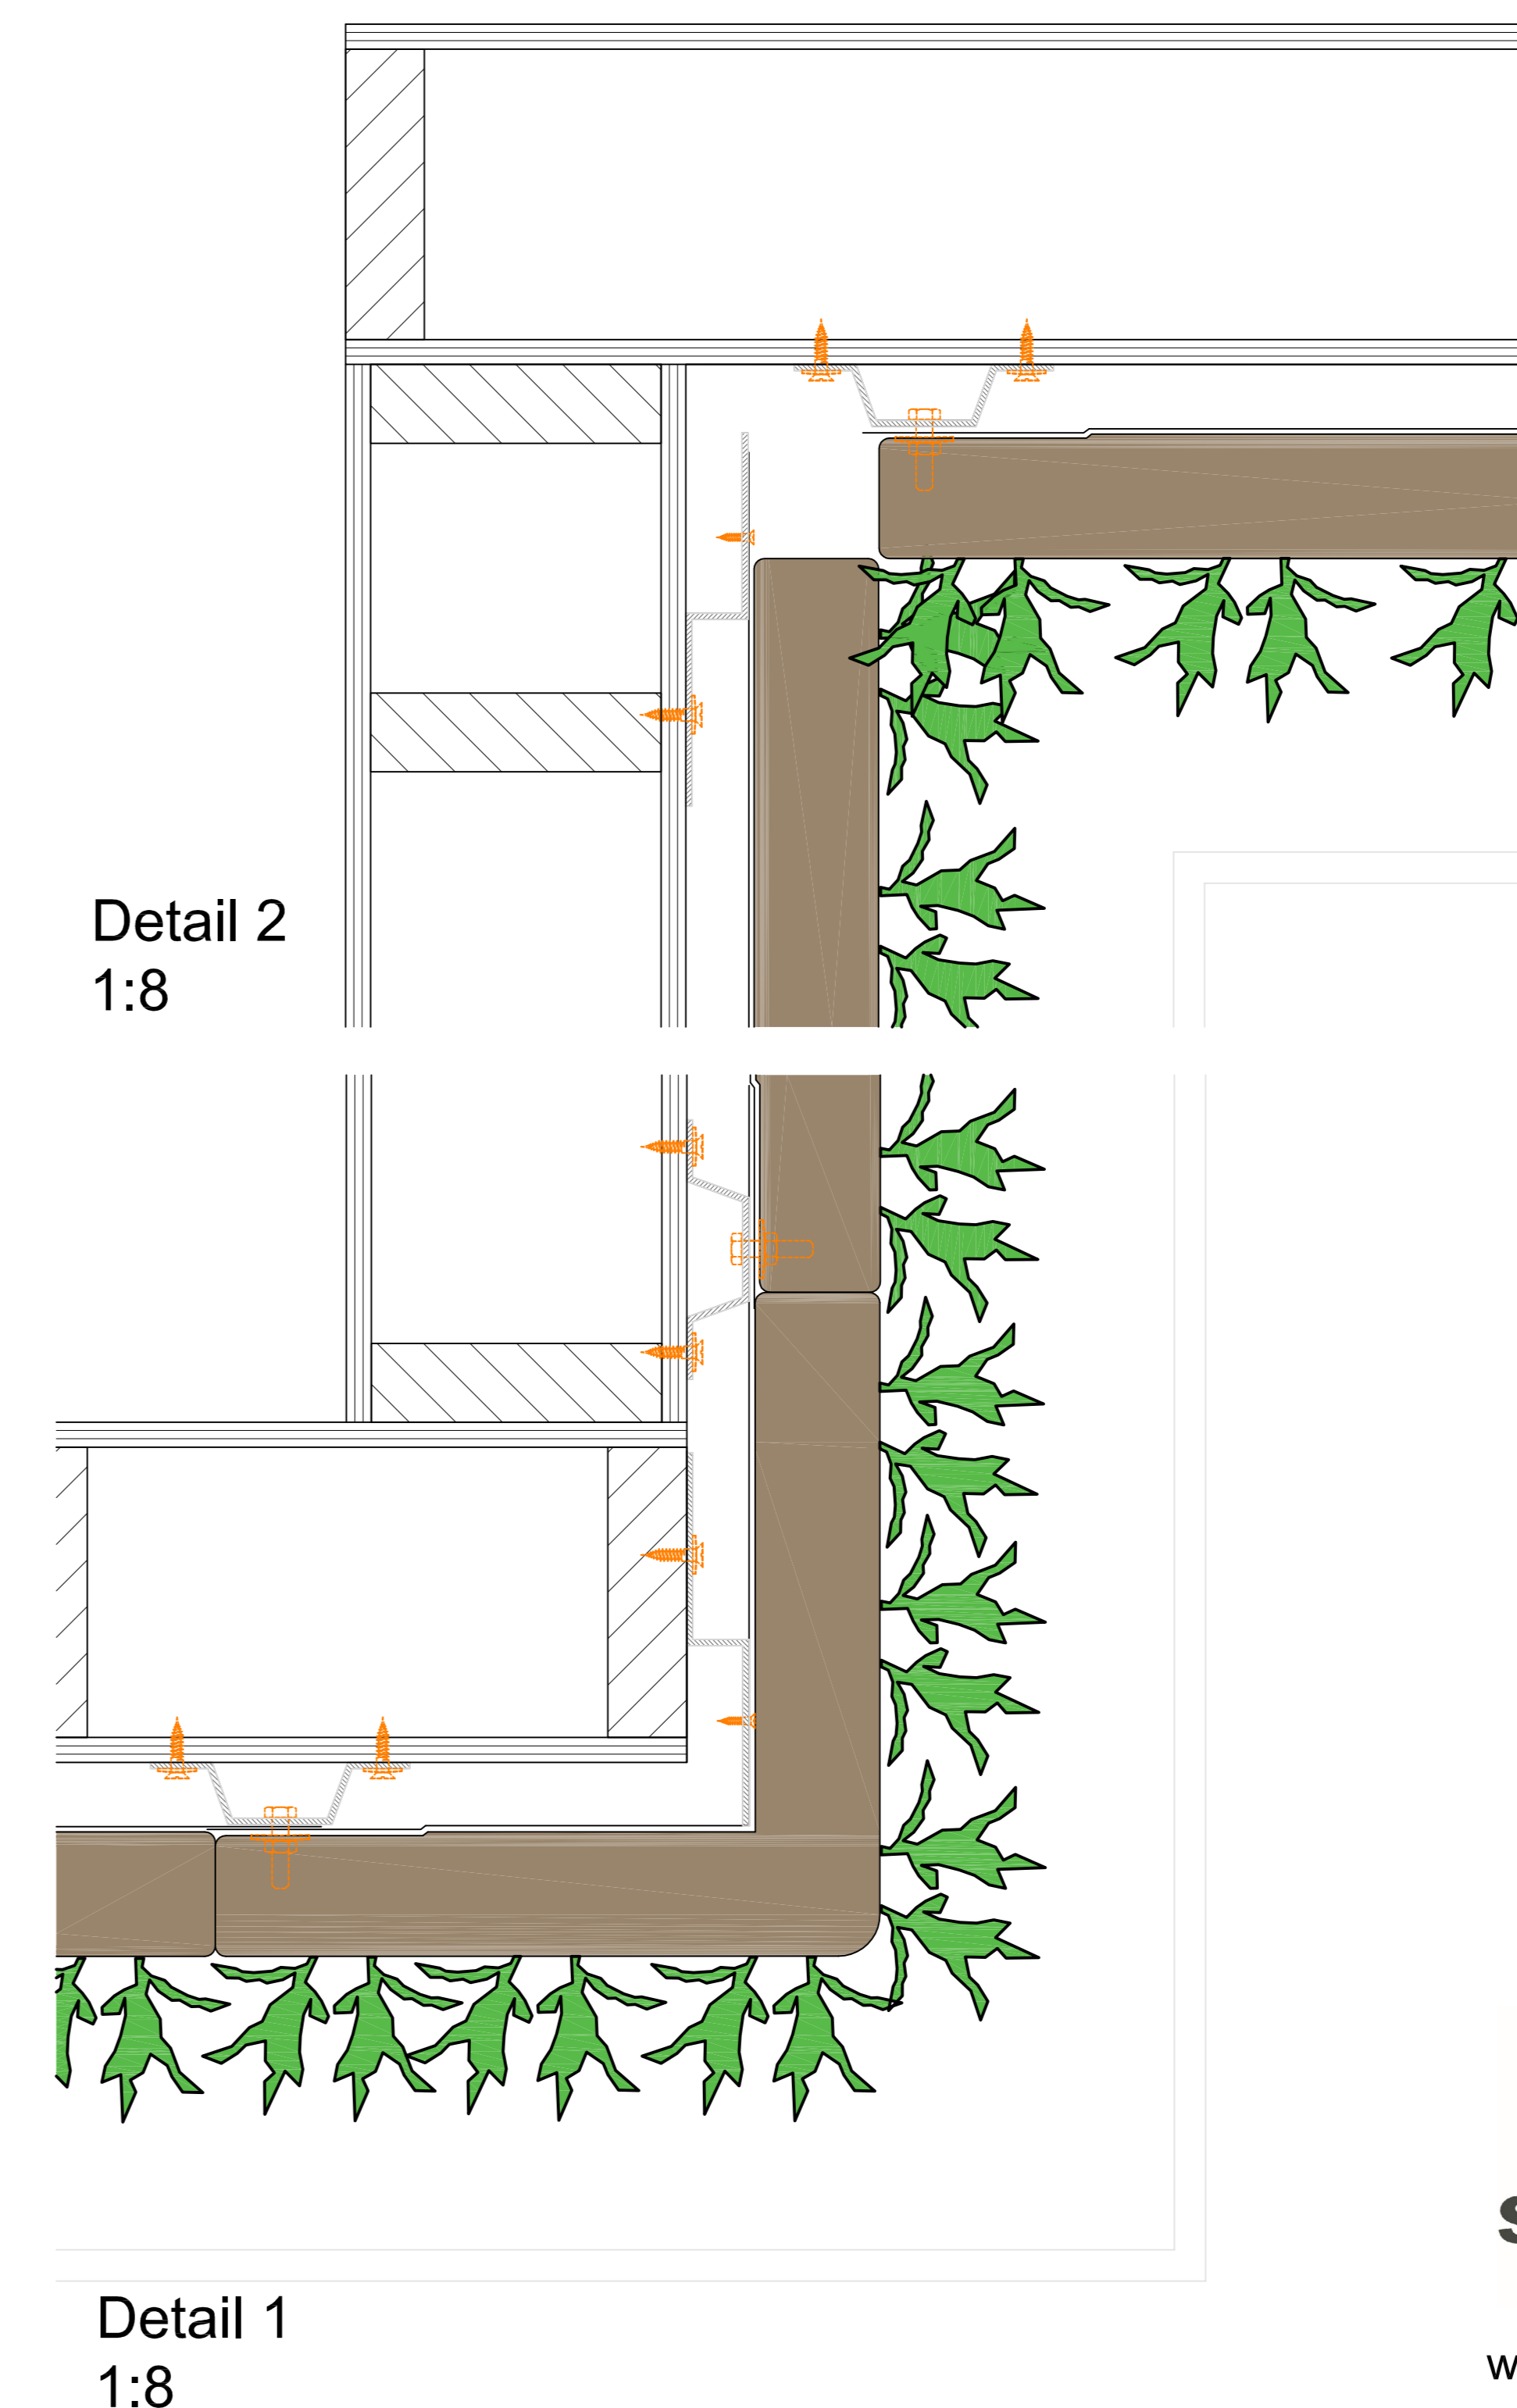

Detail 1  
1:8


Cradle to Cradle  
gecertificeerd

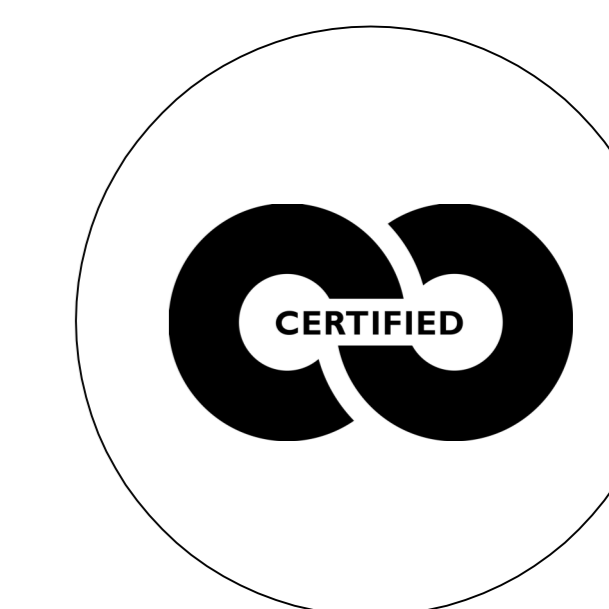


Max. verzadigd  
gewicht



Web-based  
irrigatiesysteem

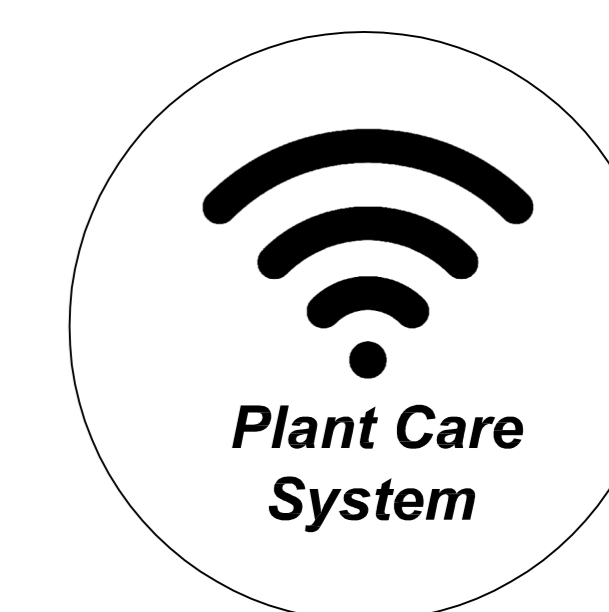

Garantie Flexipanel

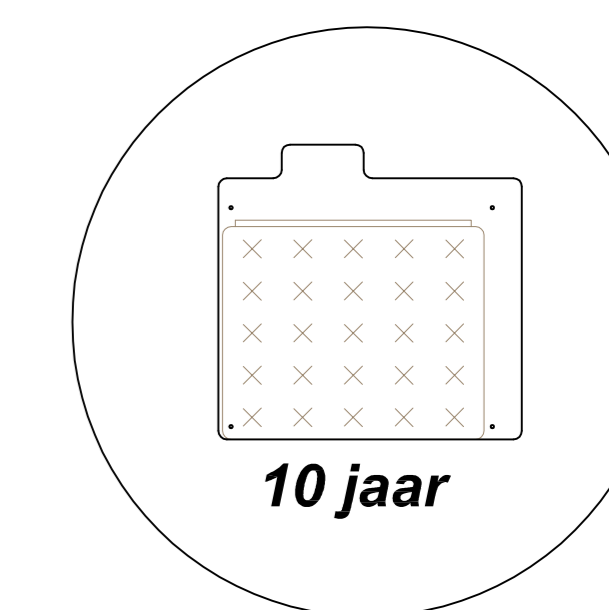



Omschrijving  
SemperGreenwall  
Indoor hoekdetails

Schaal  
1:20 / 1:8


Formaat  
A3

Datum  
25-01-2021

Tekening nr.  
SGWI-H03

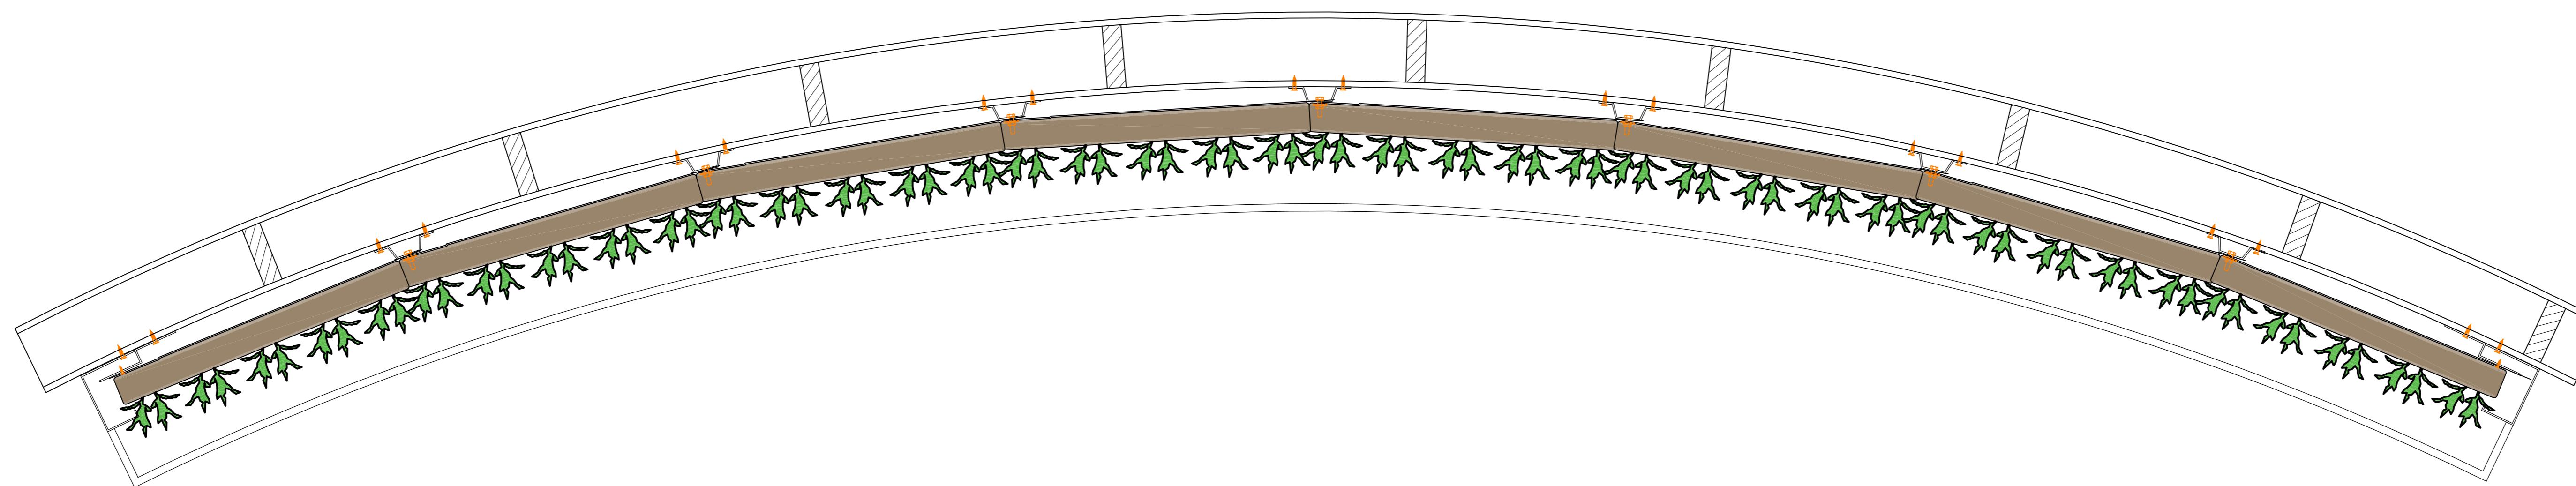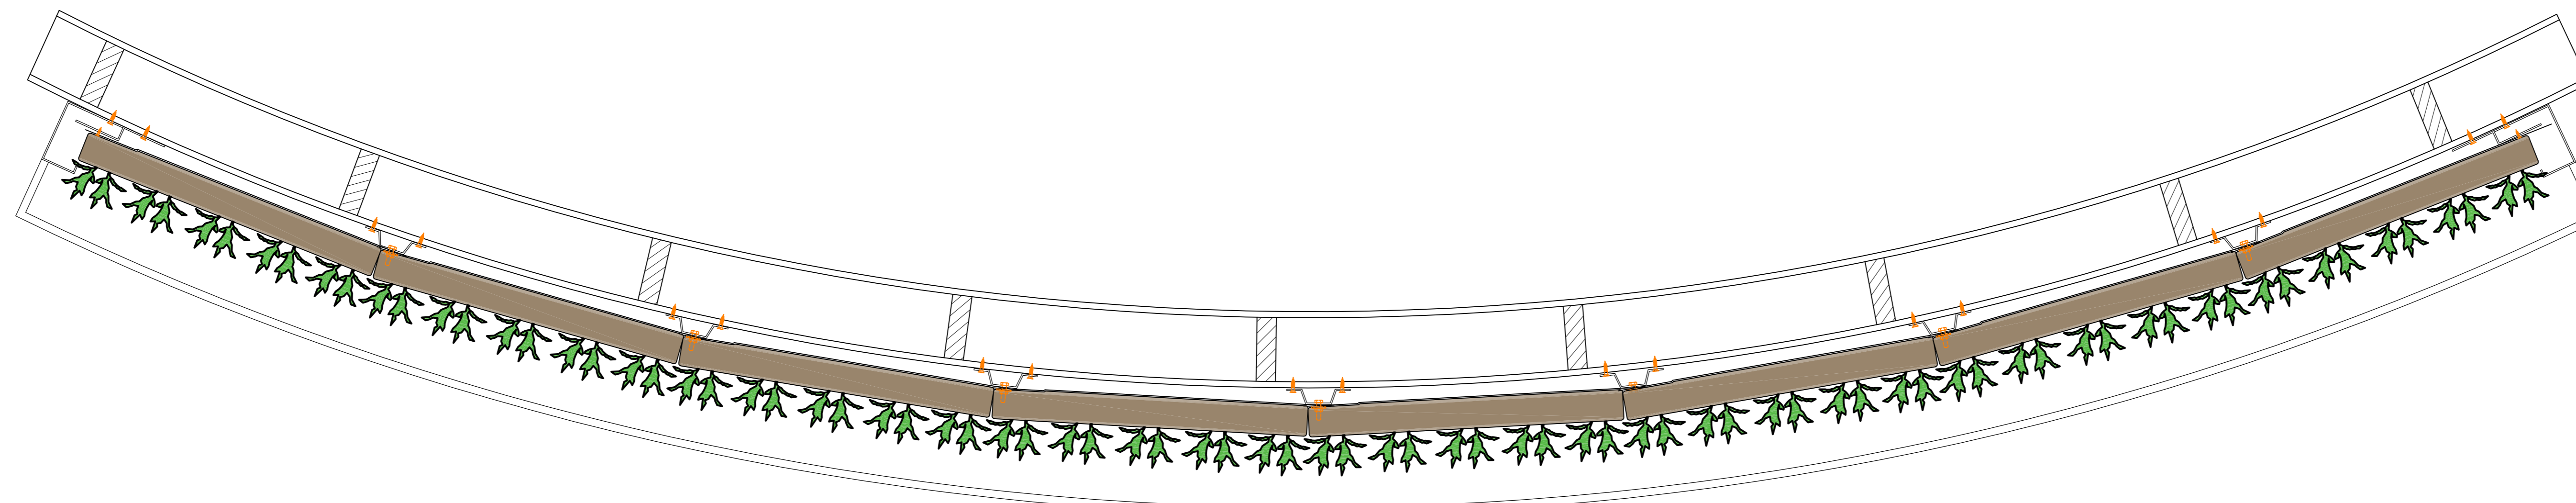

Cradle to Cradle  
gecertificeerd

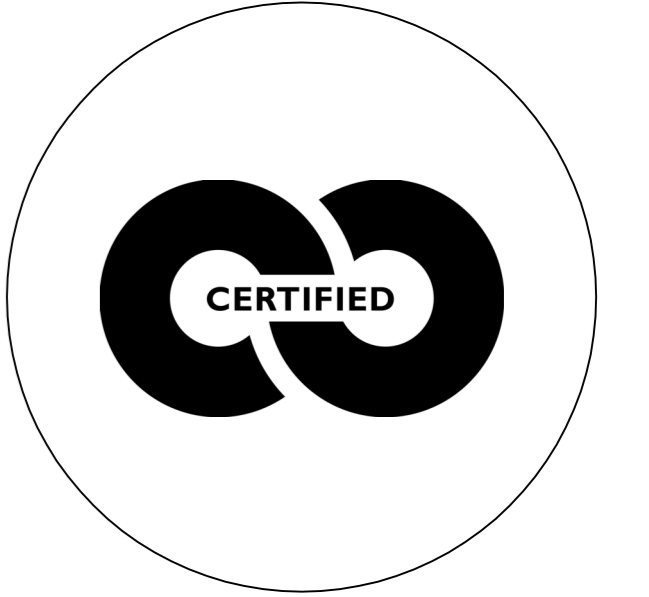

Max. verzadigd  
gewicht



Web-based  
irrigatiesysteem



Garantie Flexipanel

