







Vooraanzicht

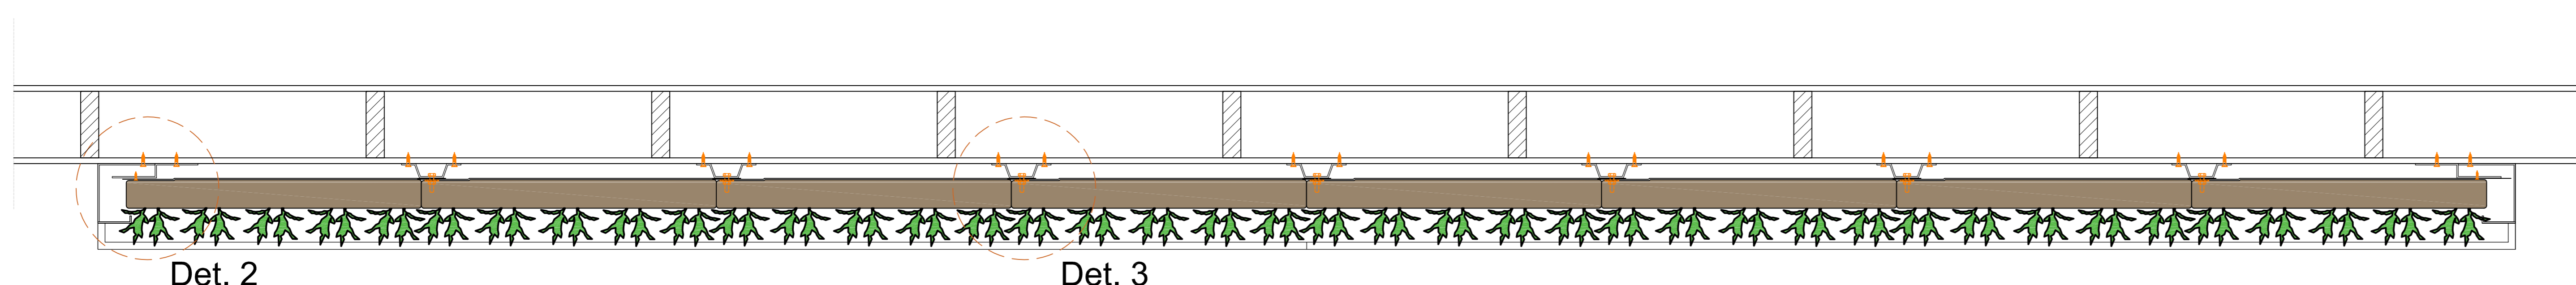

Doorsnede B-B

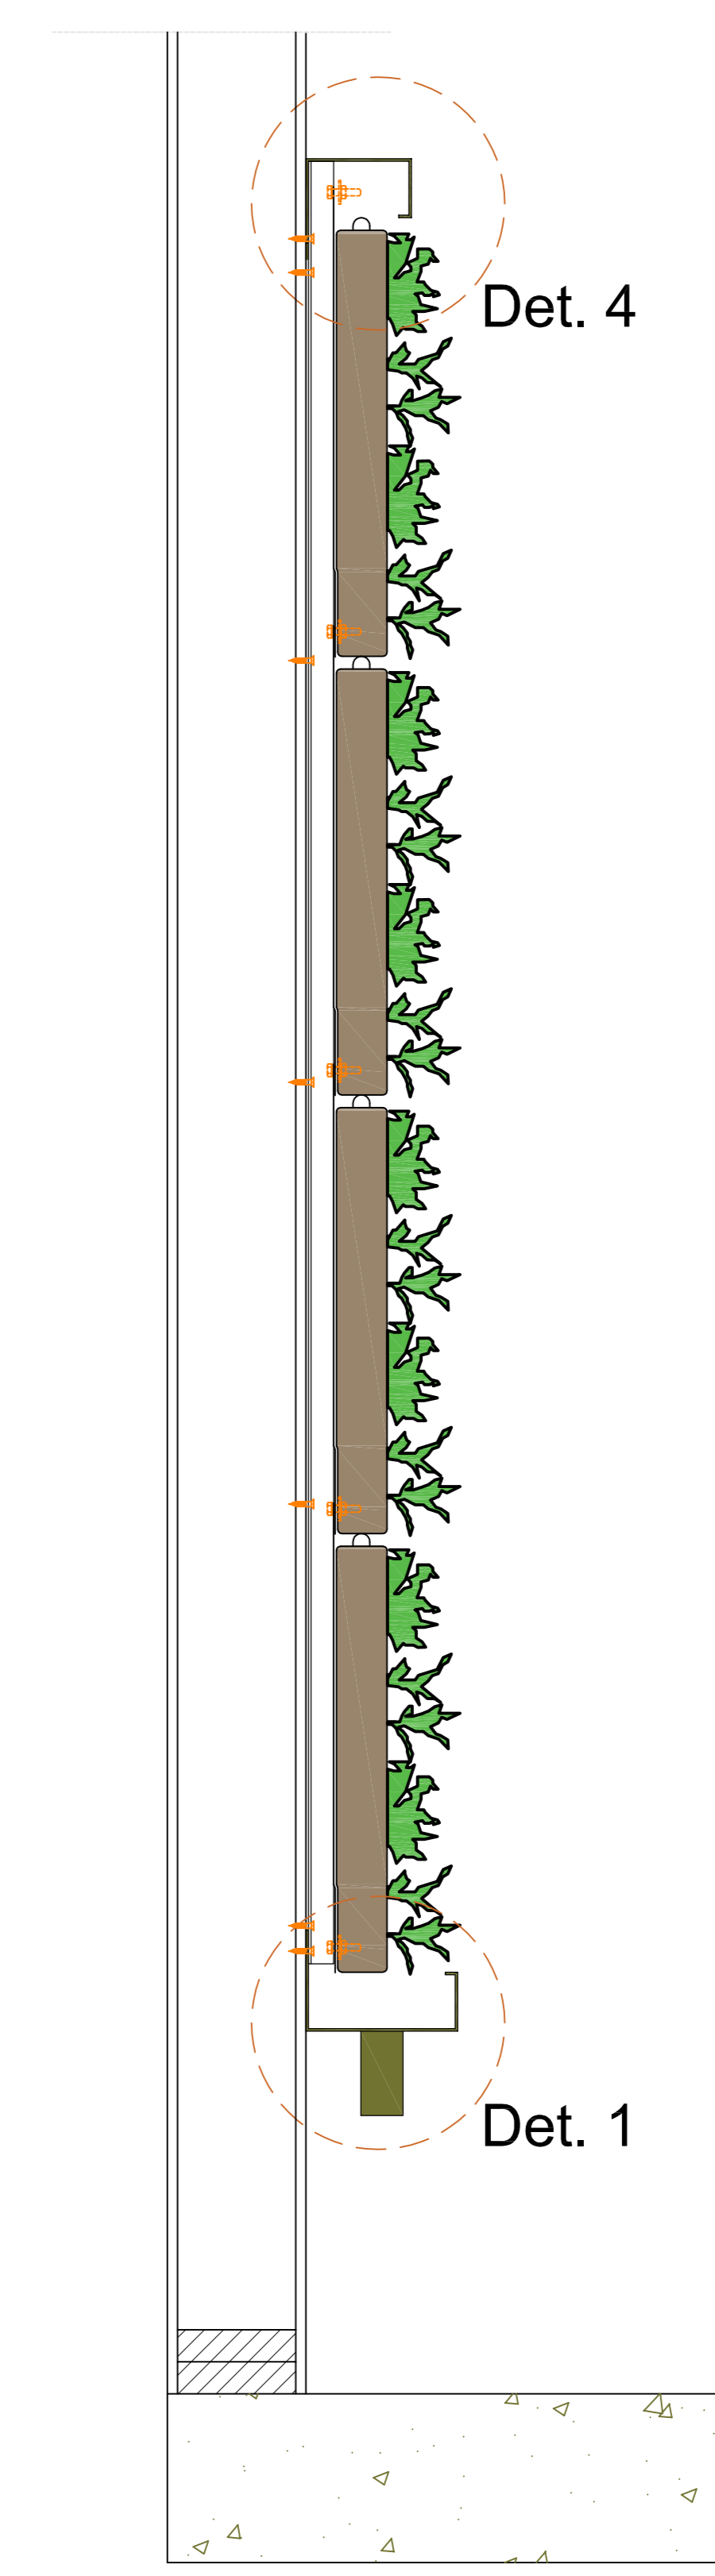

Doorsnede A-A

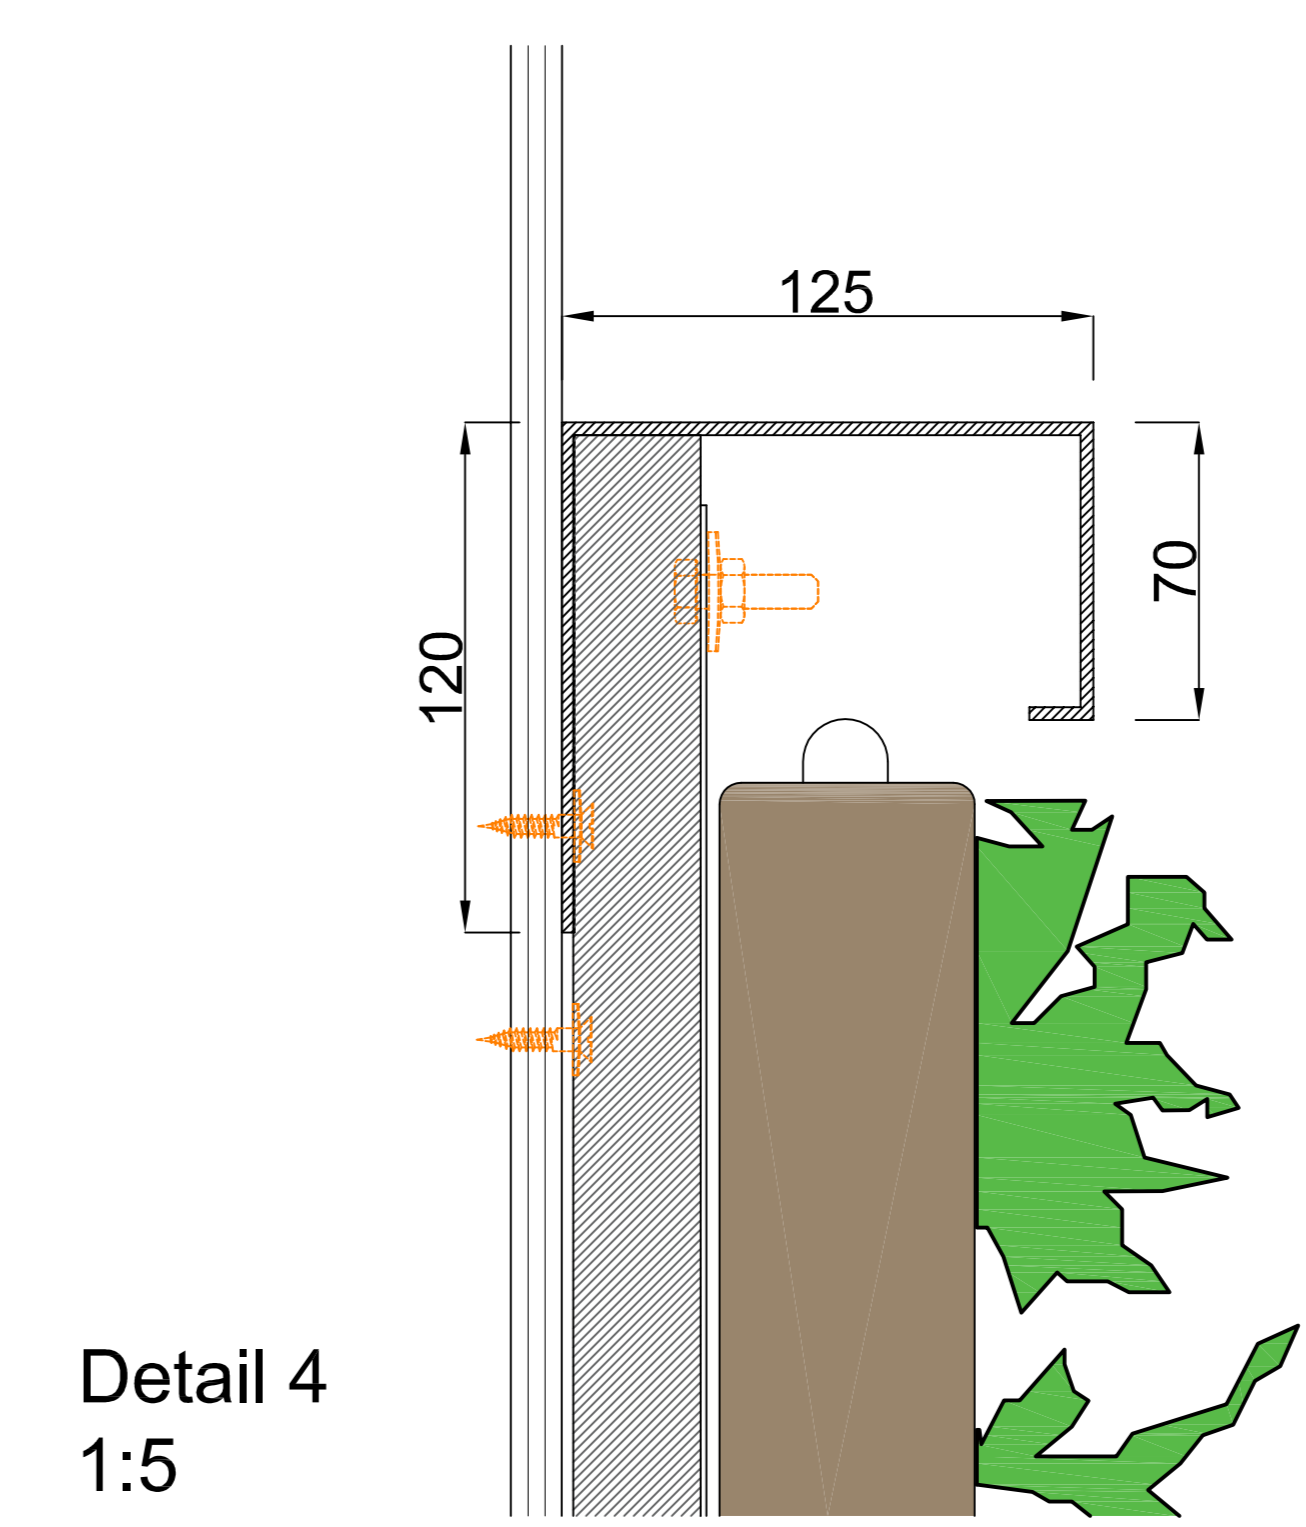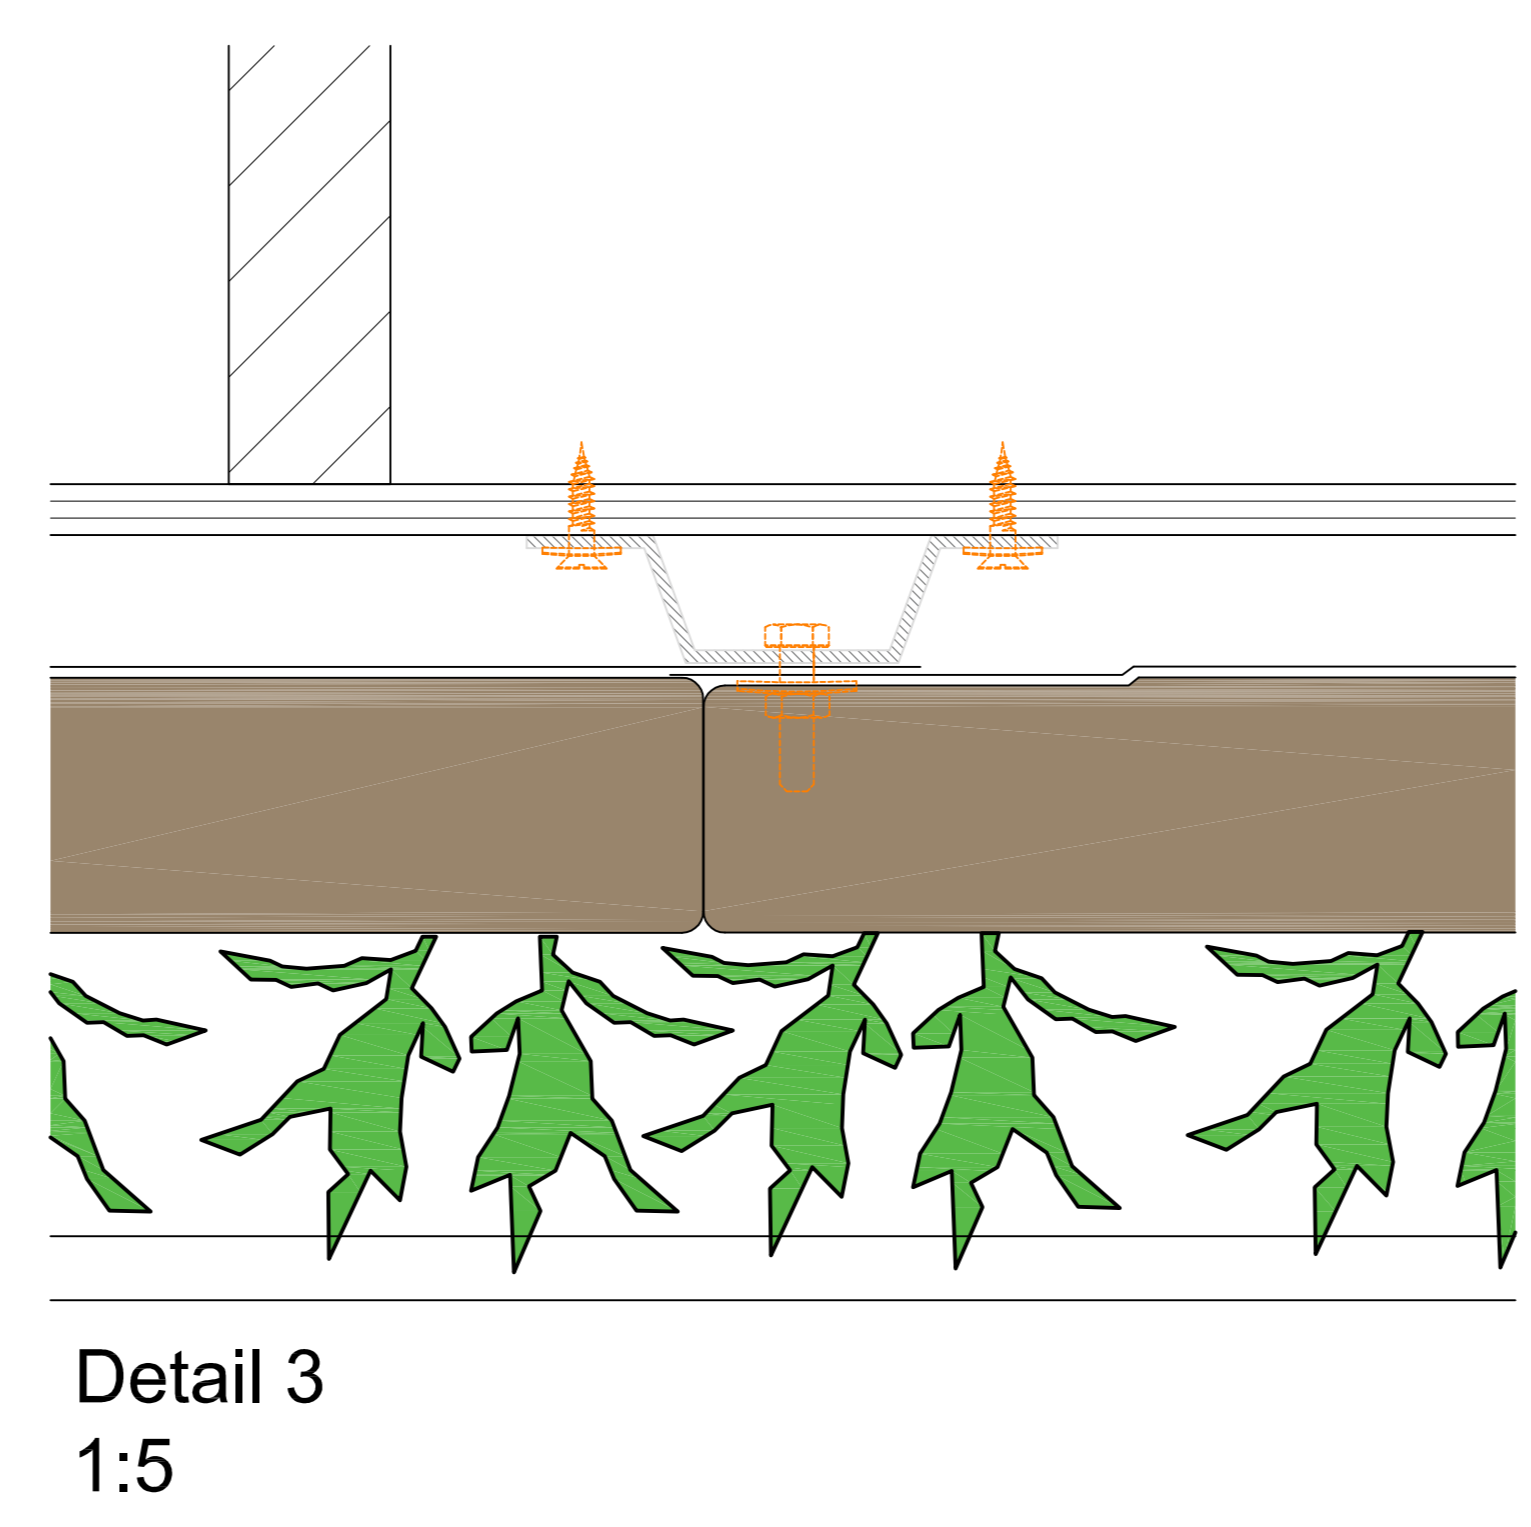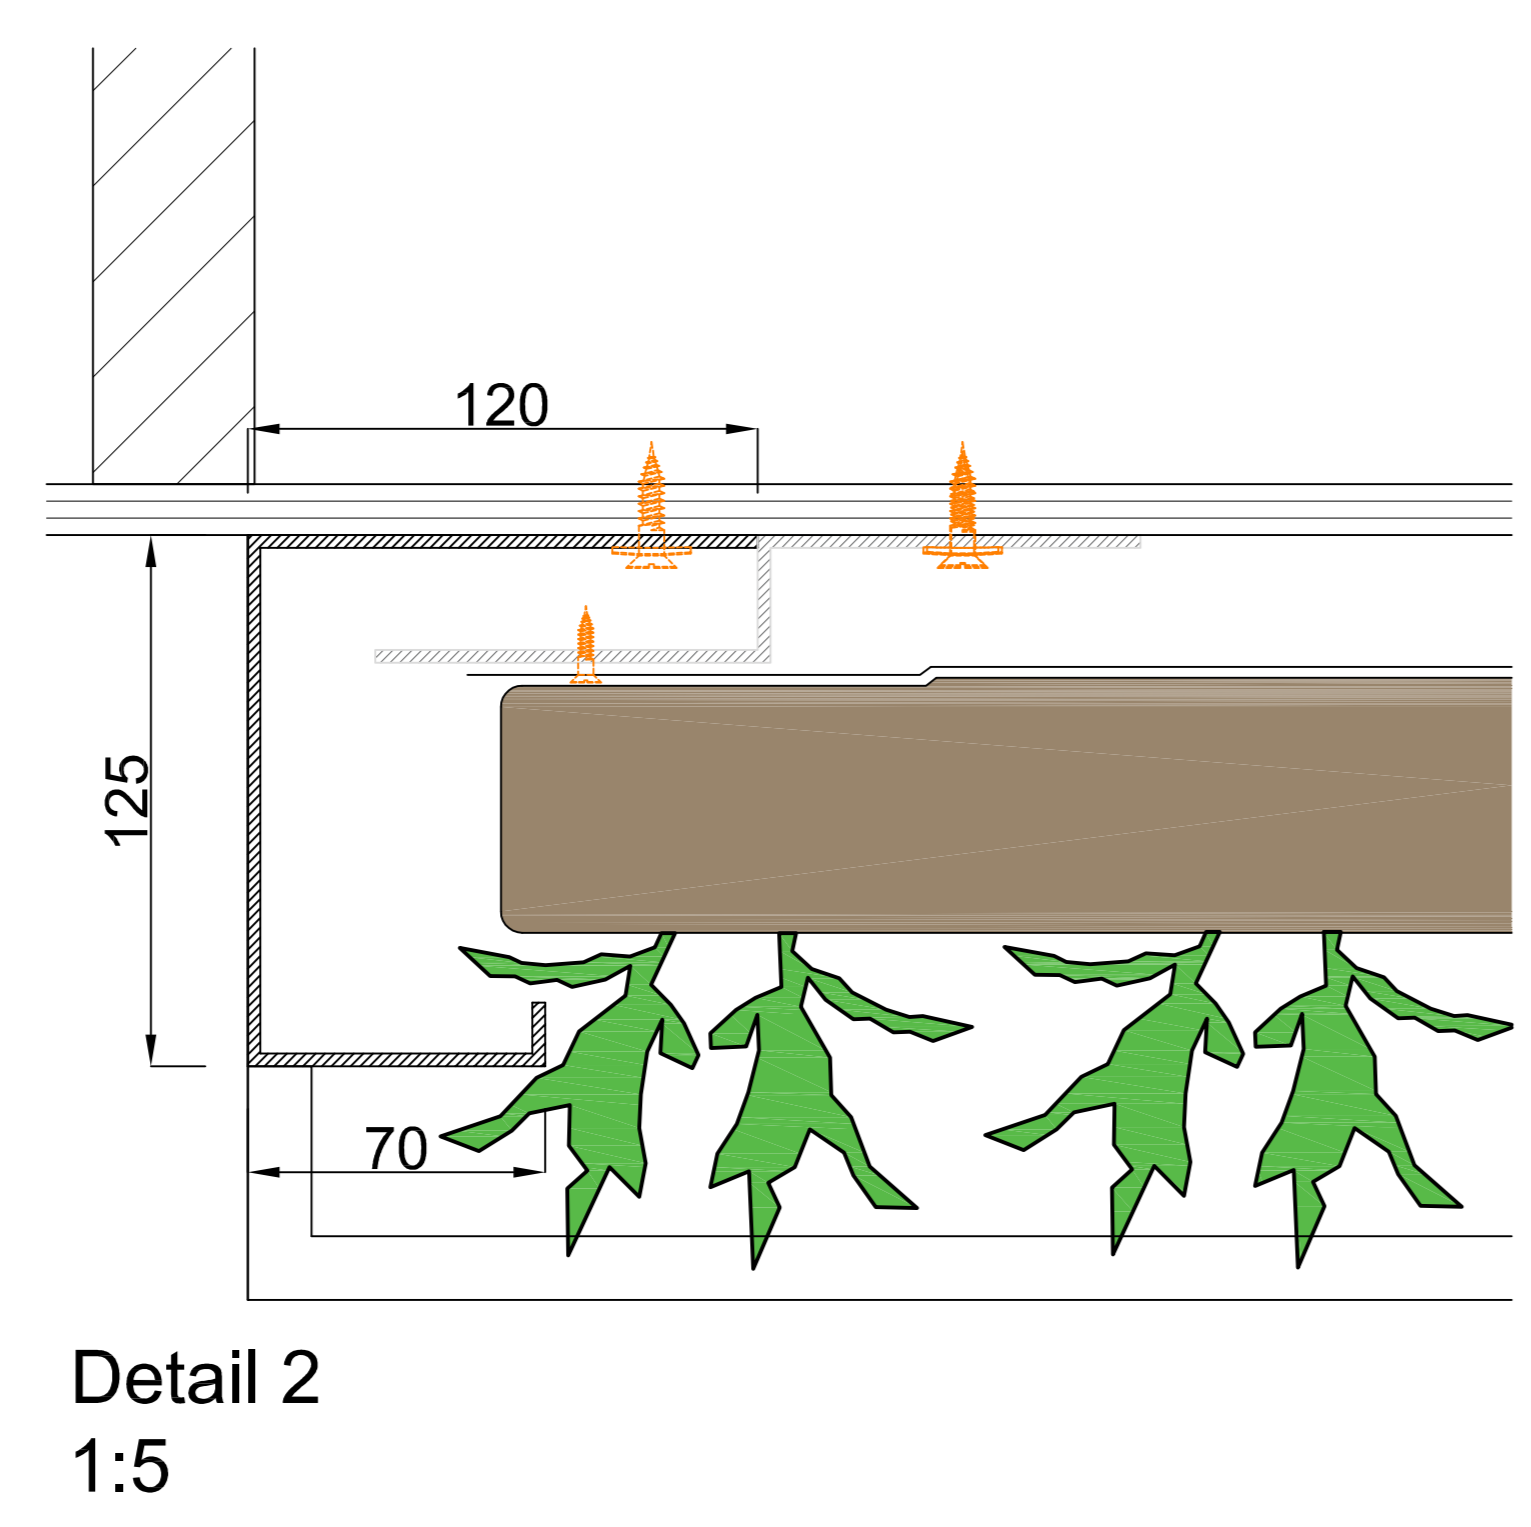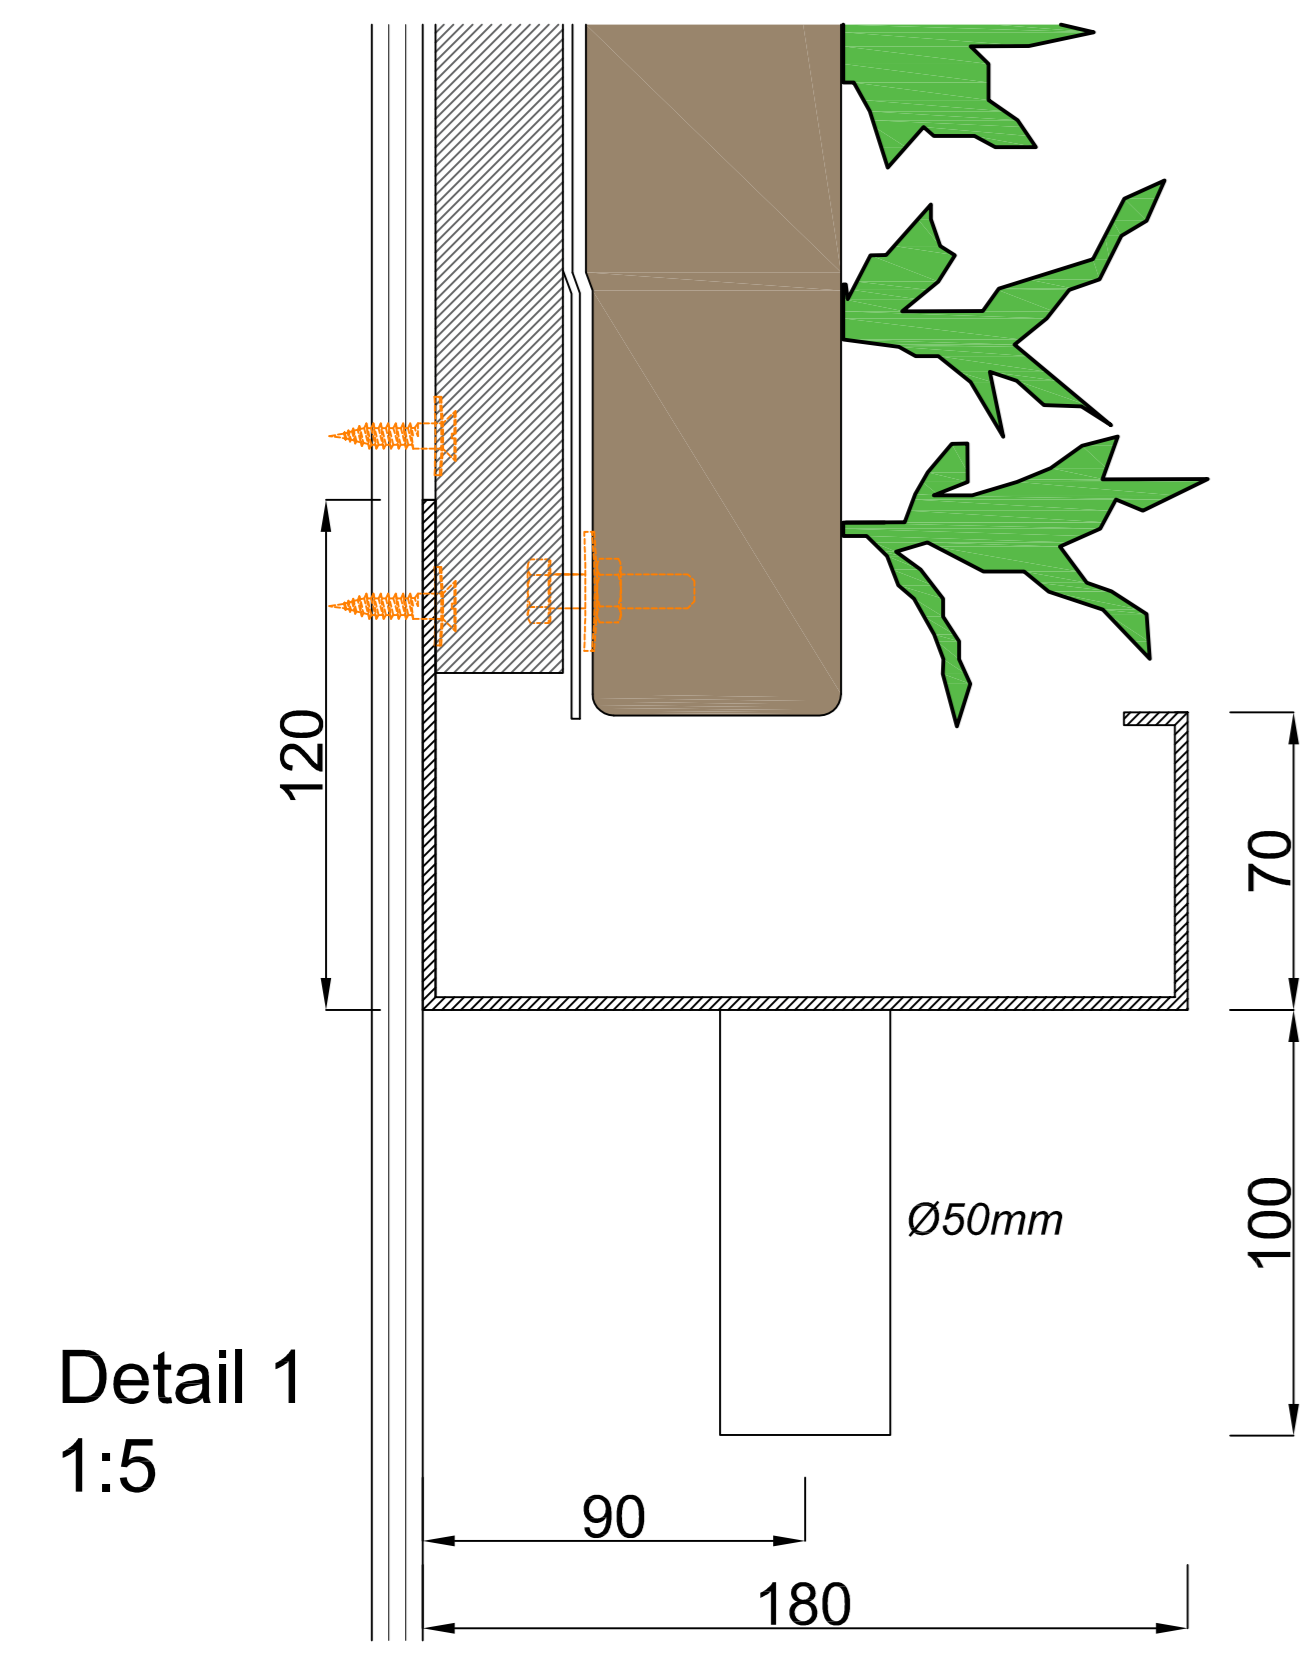

Cradle to Cradle gecertificeerd




Max. verzadigd gewicht



Web-based irrigatiesysteem



Garantie Flexipanel

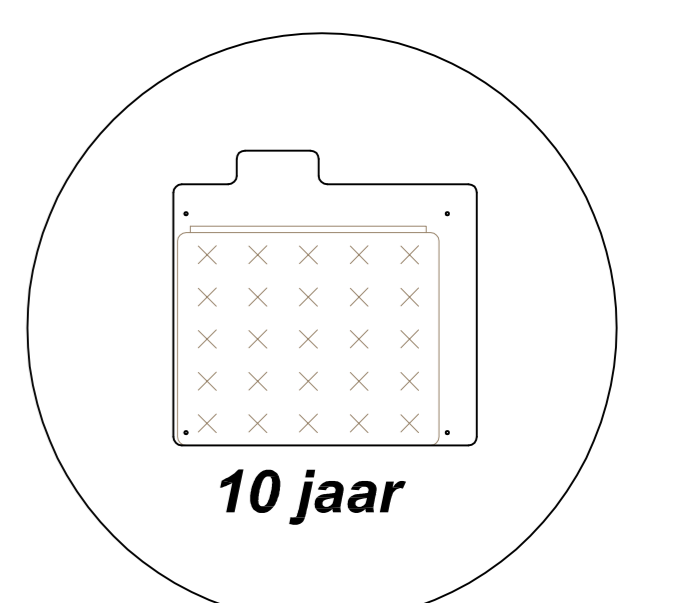

Omschrijving
SemperGreenwall Outdoor

Schaal
1:20 / 1:5



Formaat
A3

Datum
25-01-2021


Tekening nr.
SGWO-H01

www.sempergreenwall.com




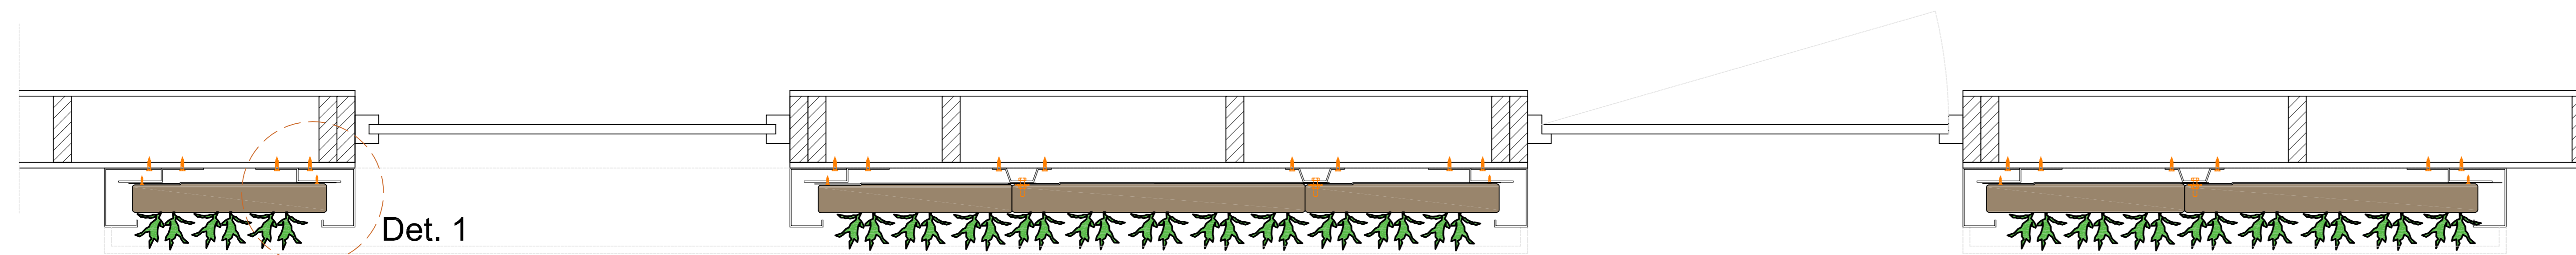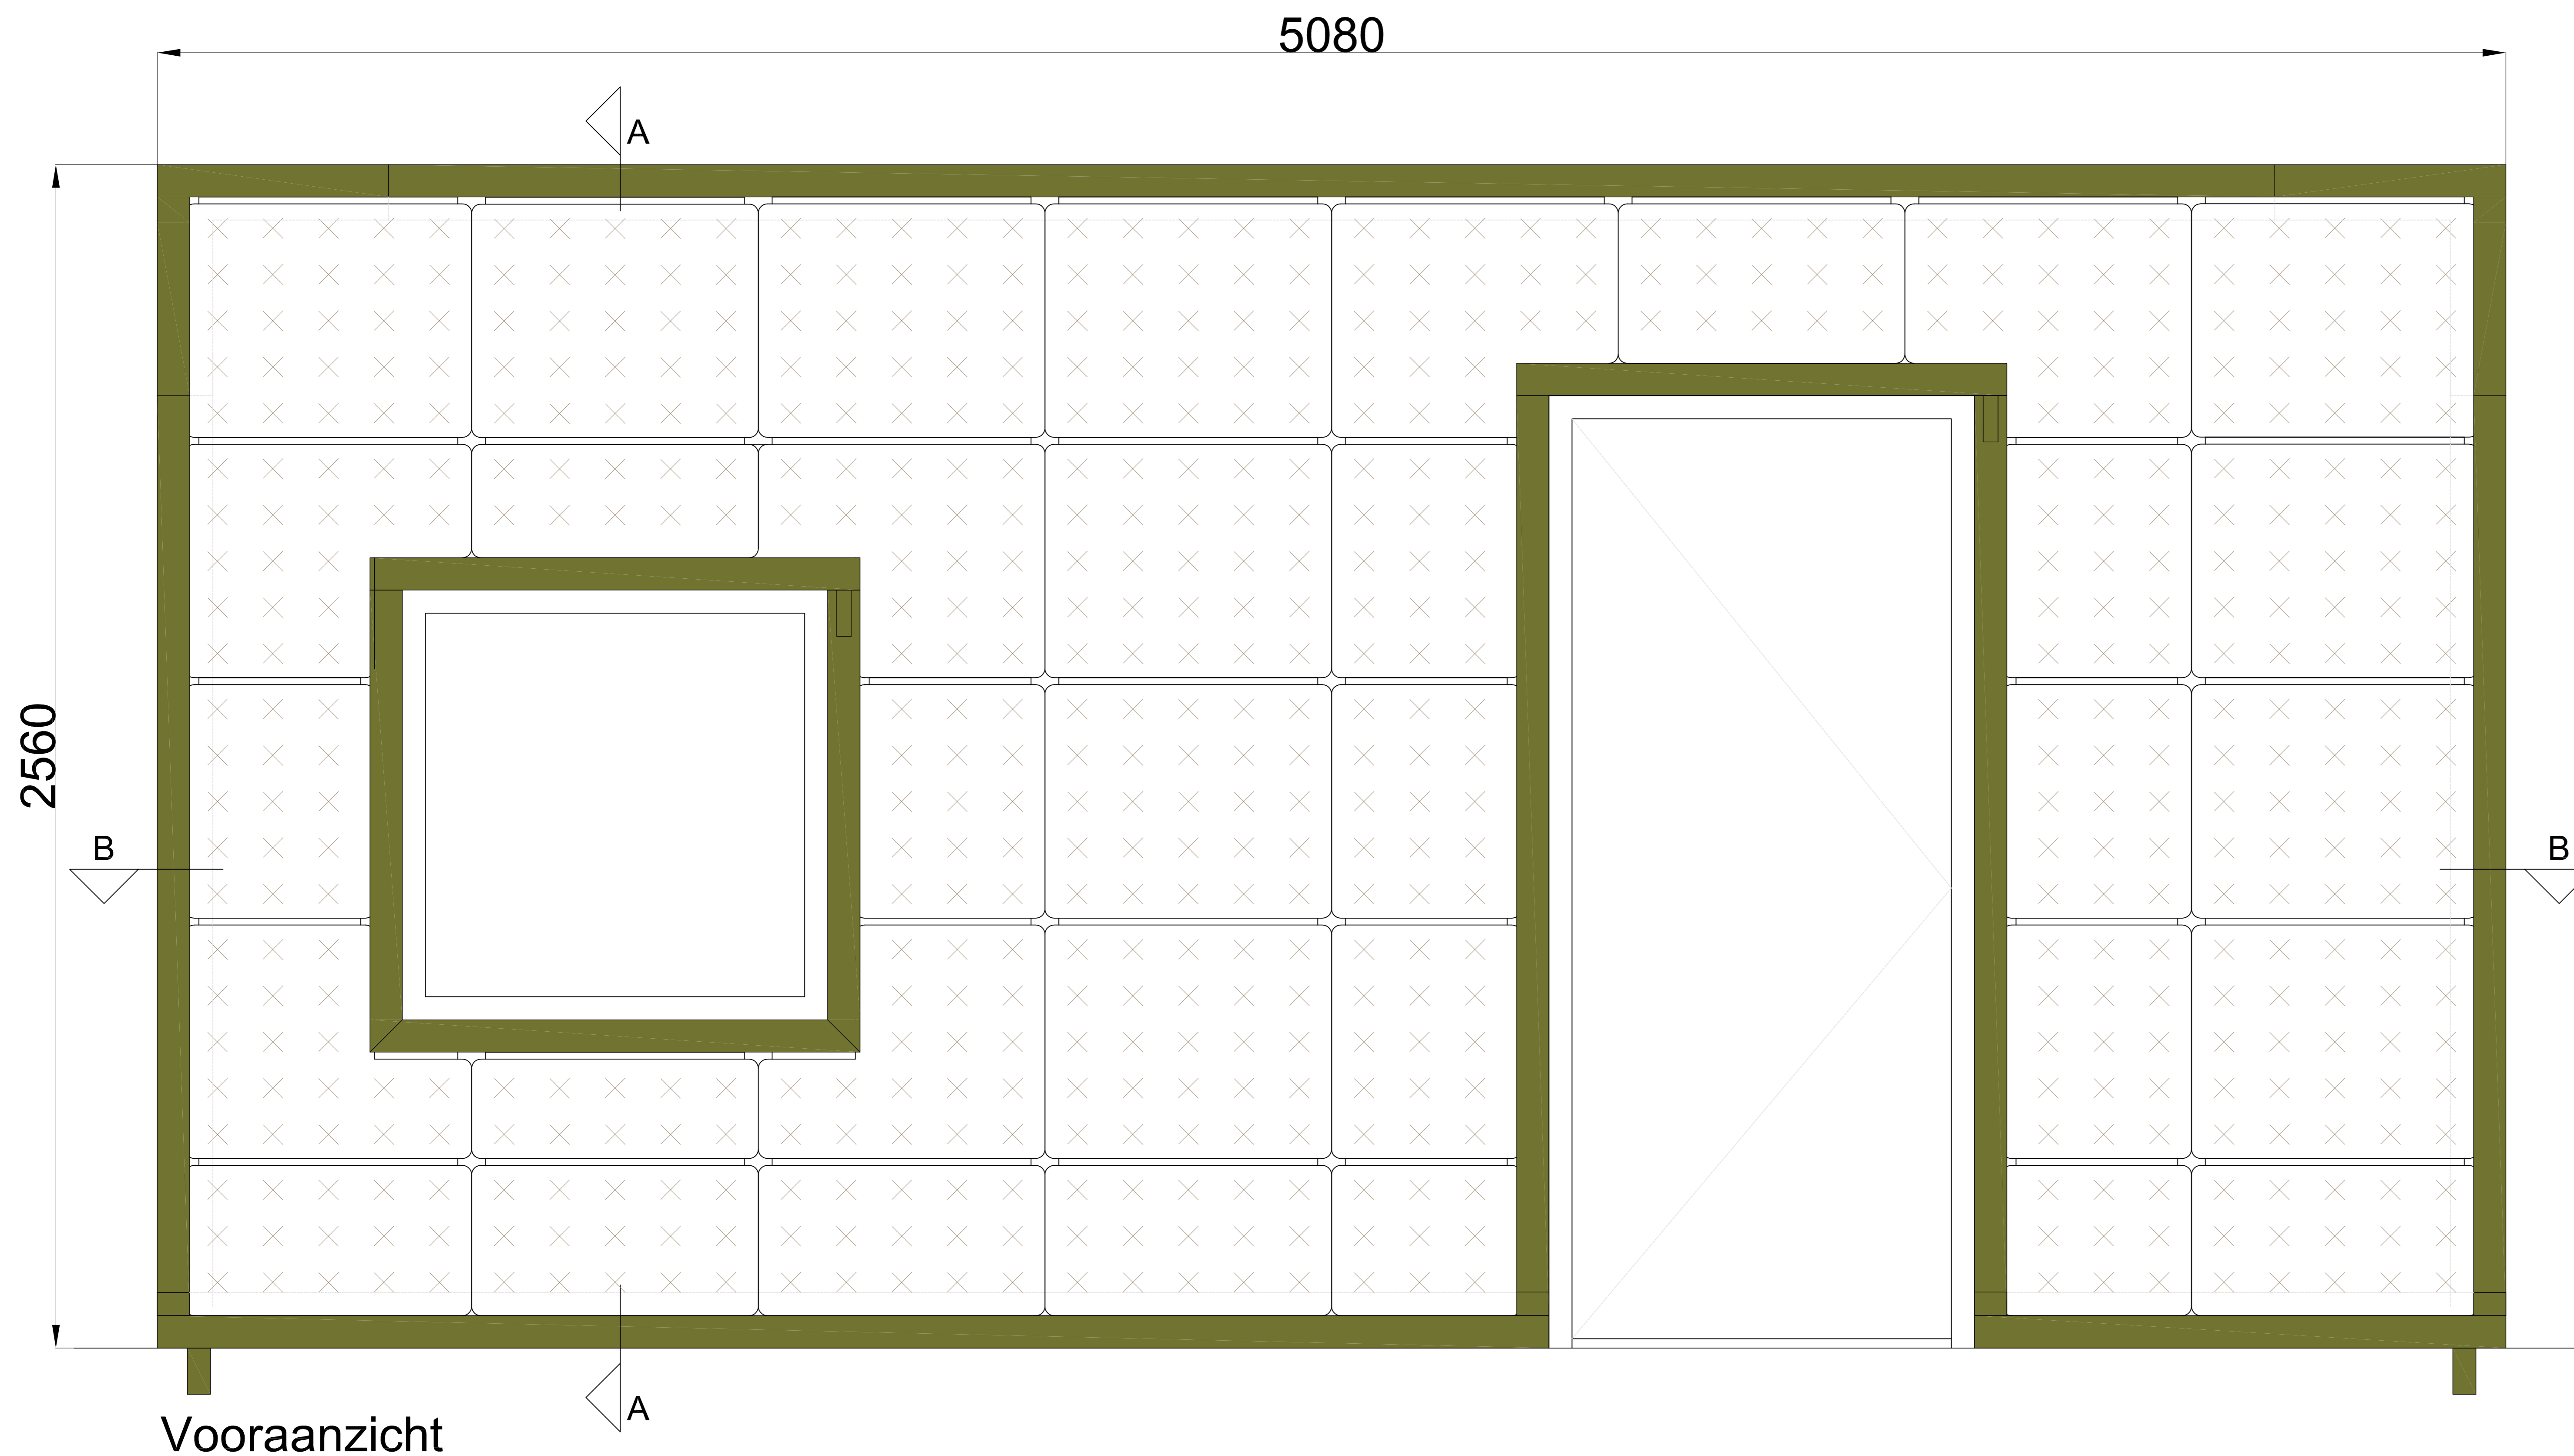


Doorsnede B-B

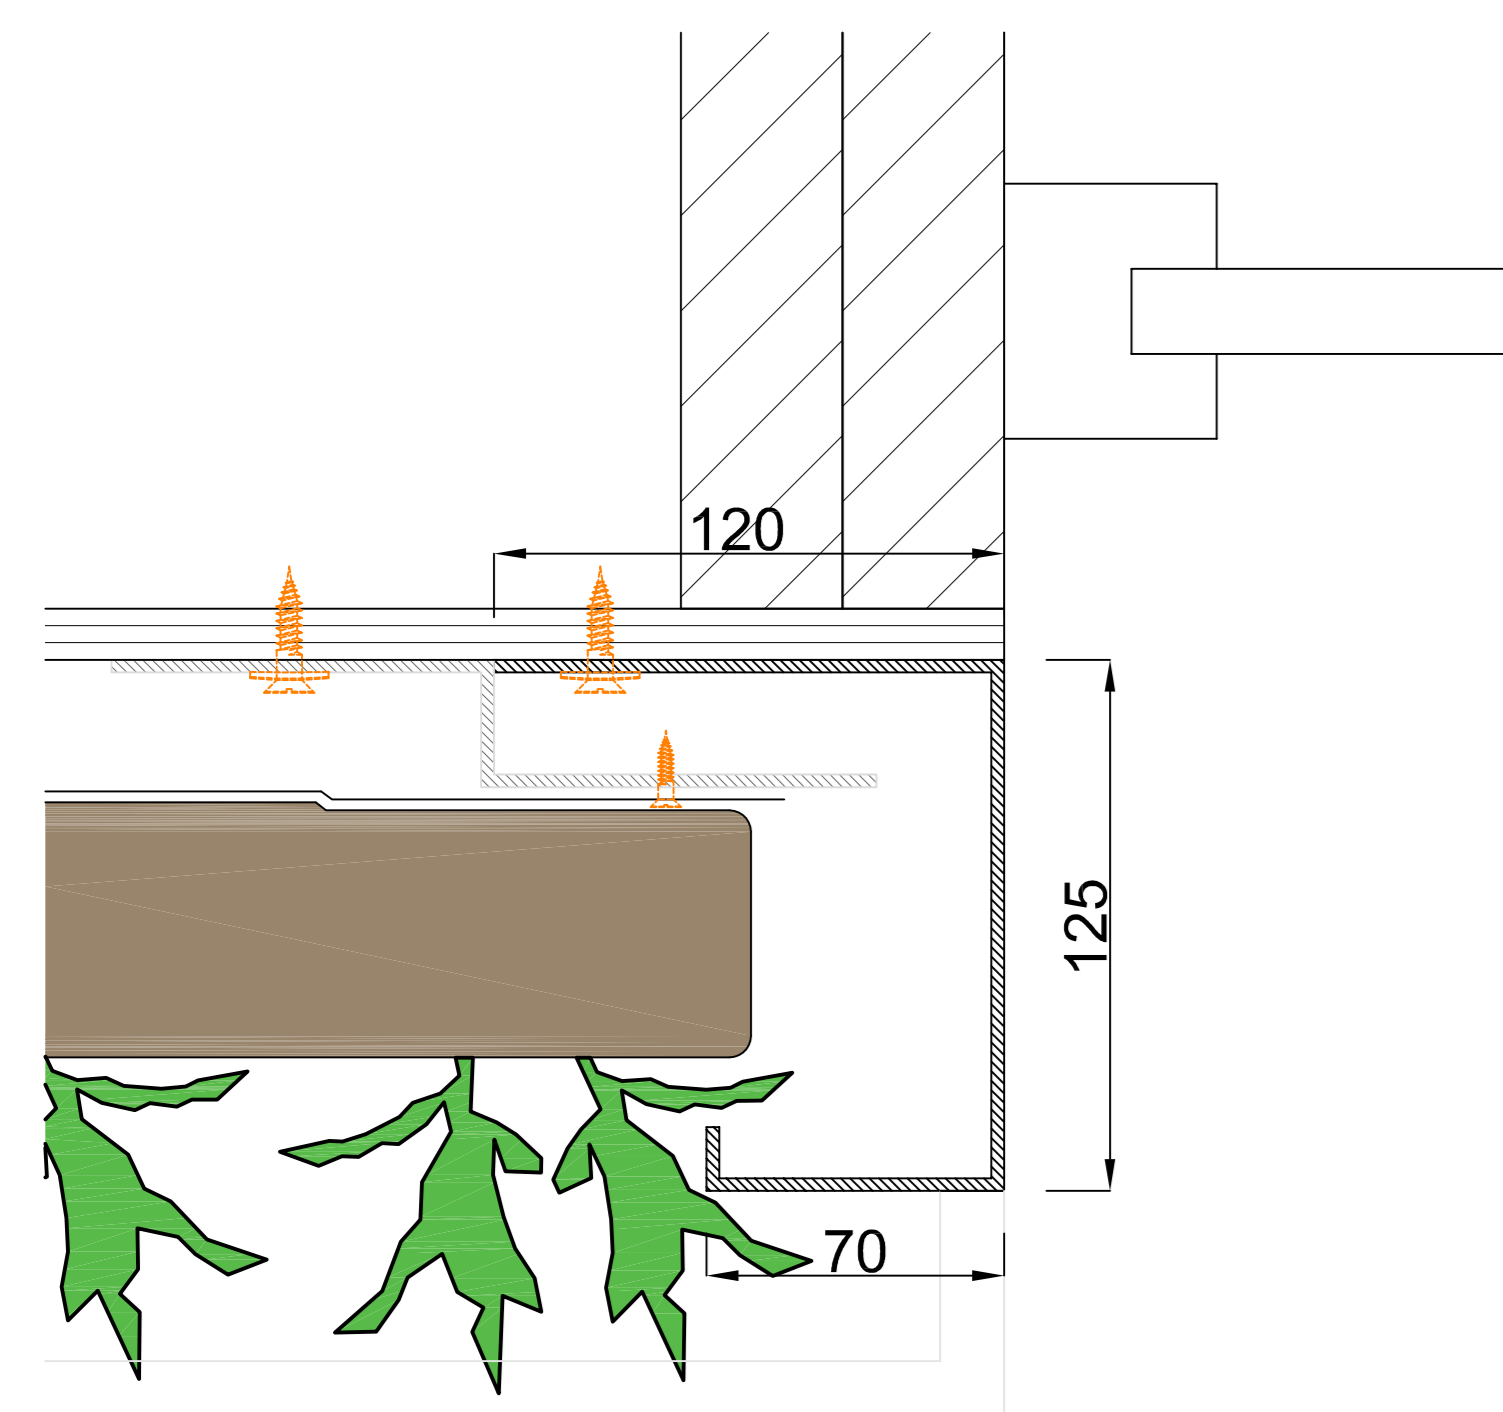


Detail 1
1:5

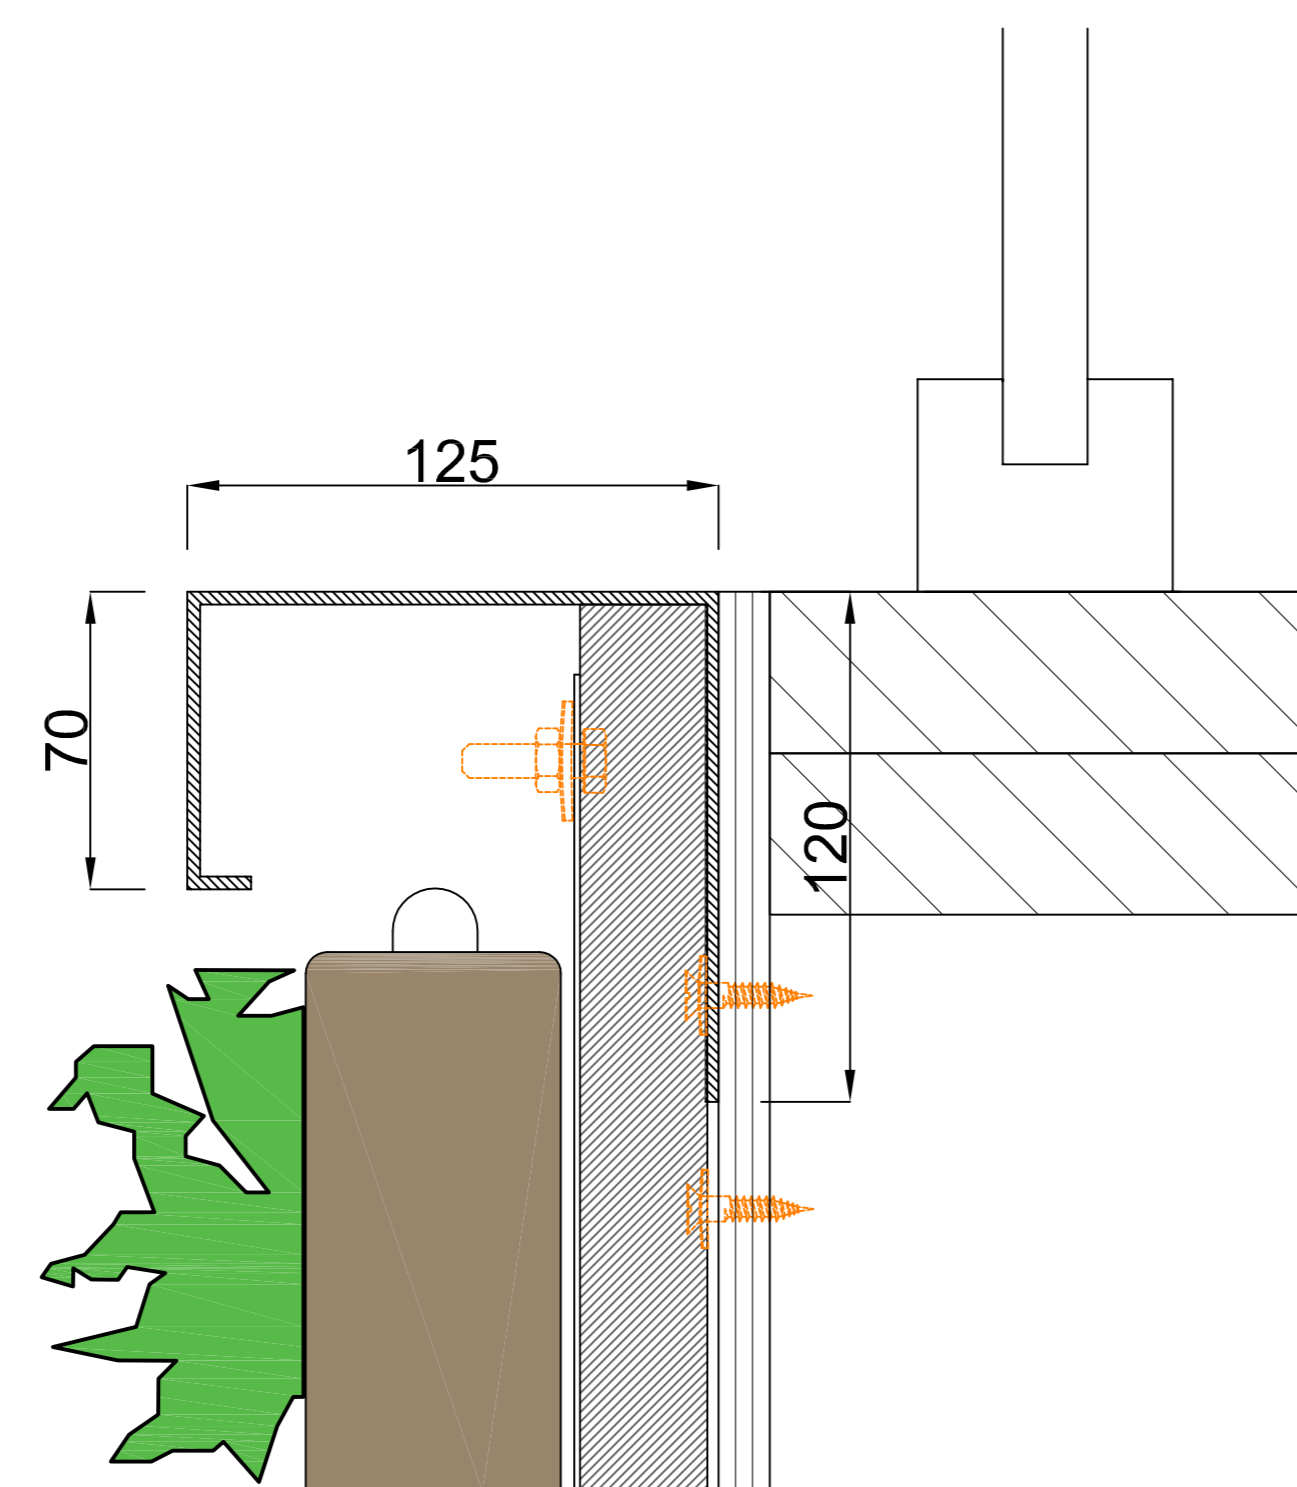


Detail 2
1:5

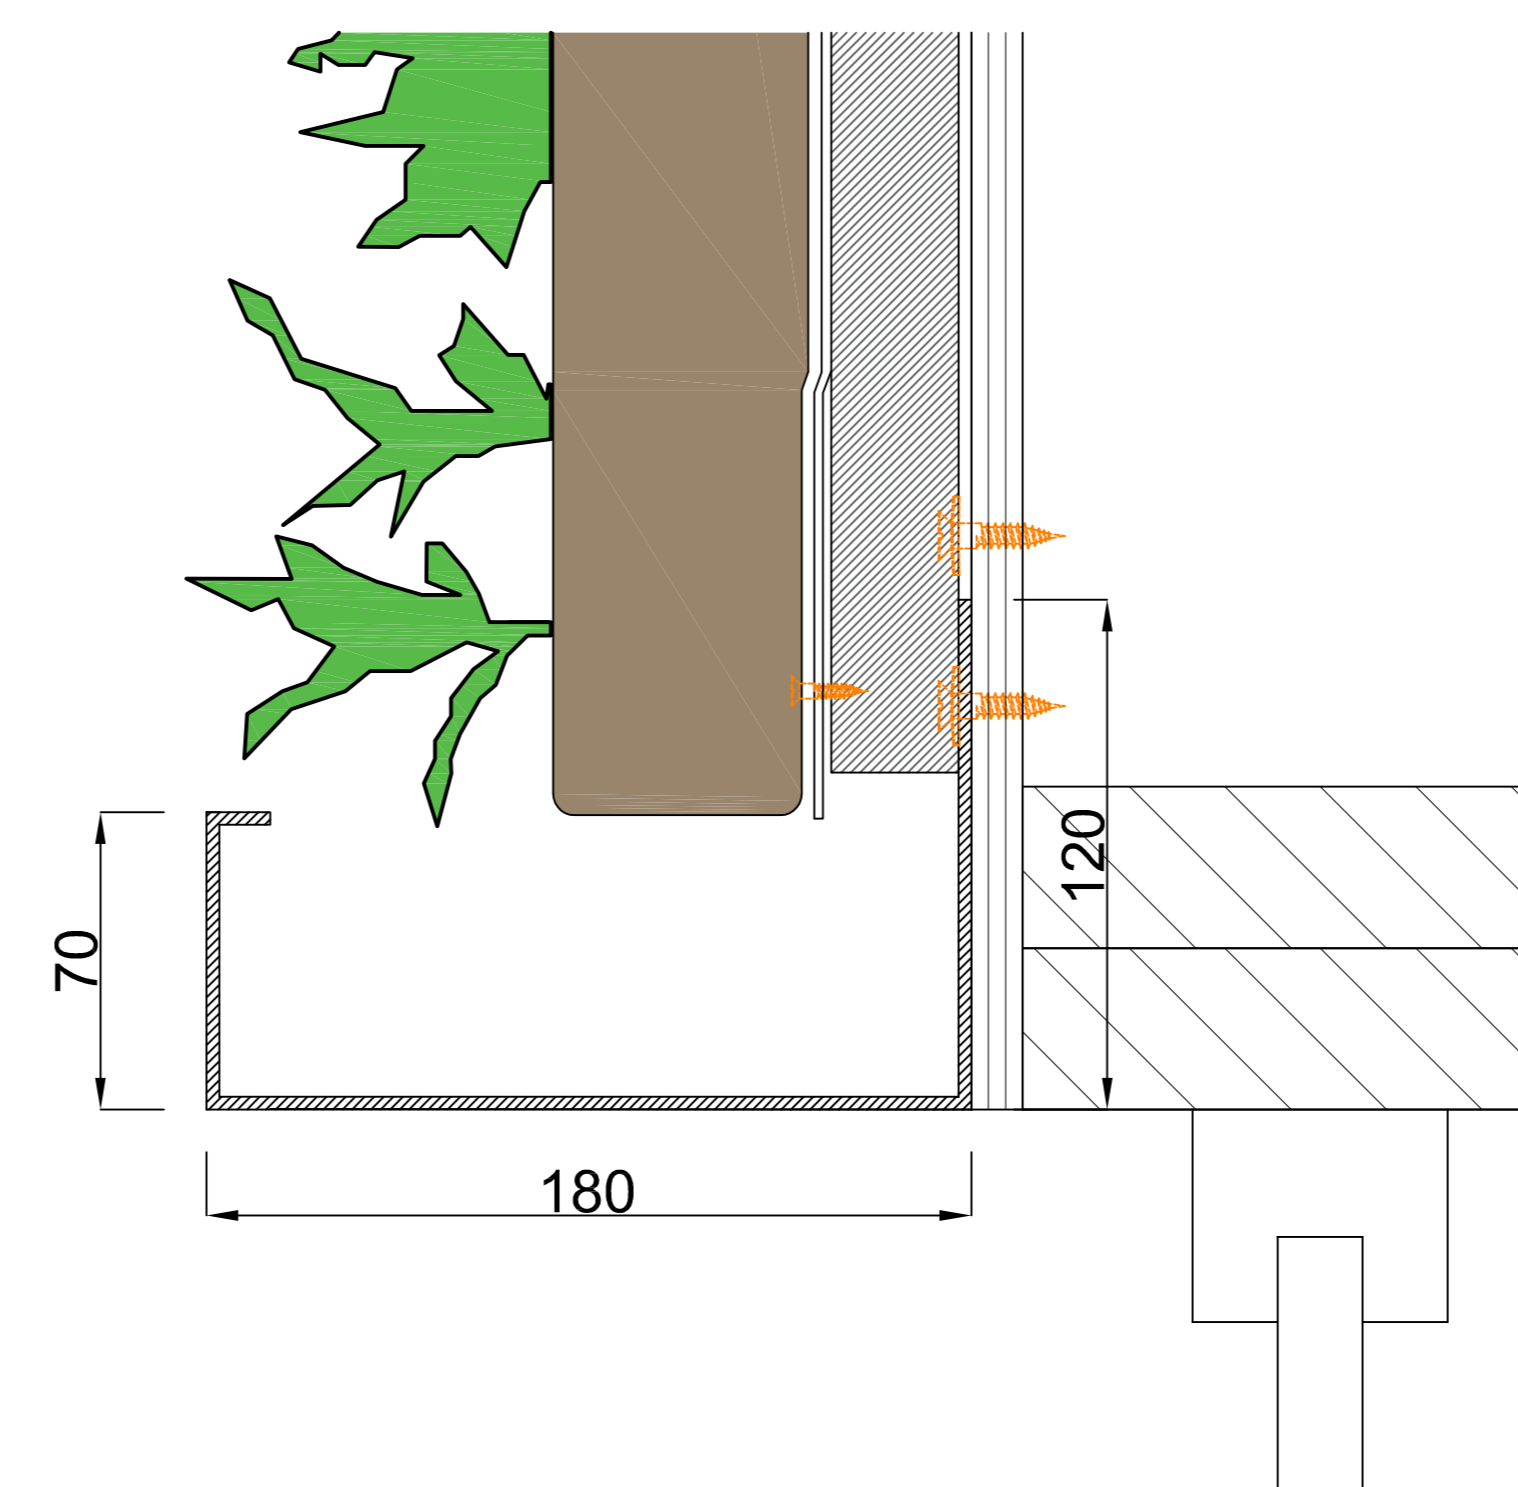

Detail 3
1:5

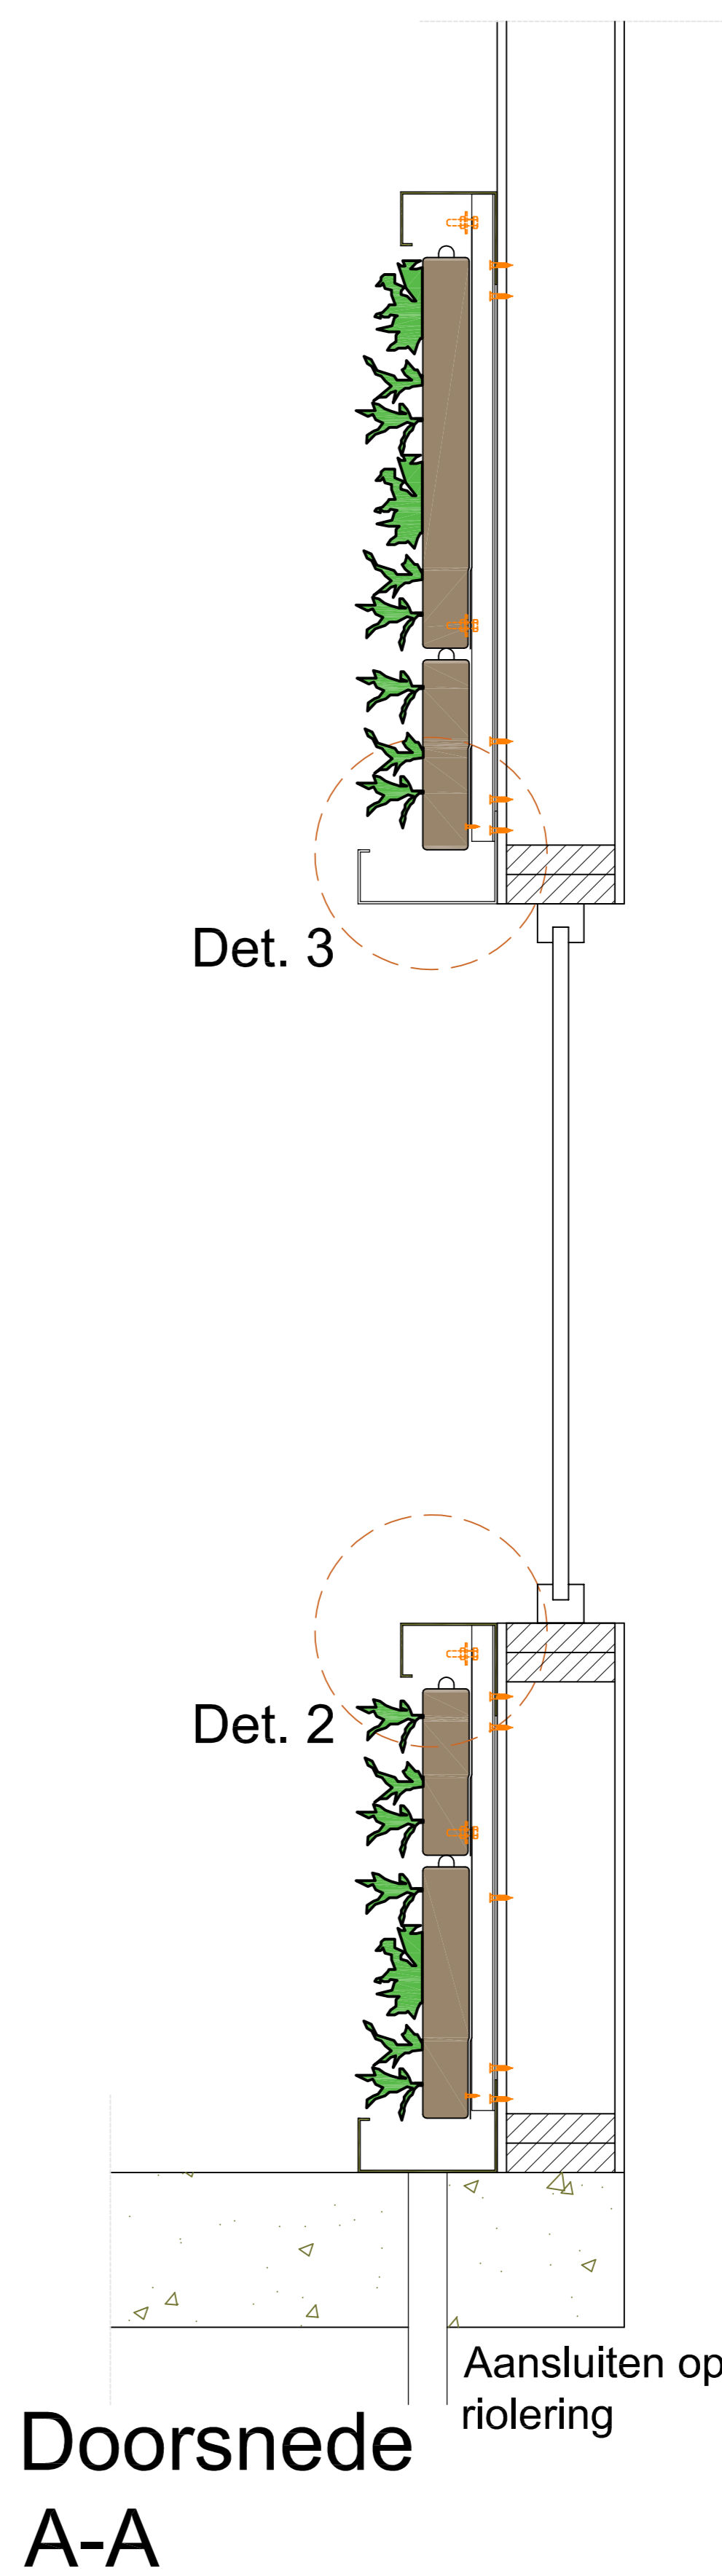


Cradle to Cradle gecertificeerd

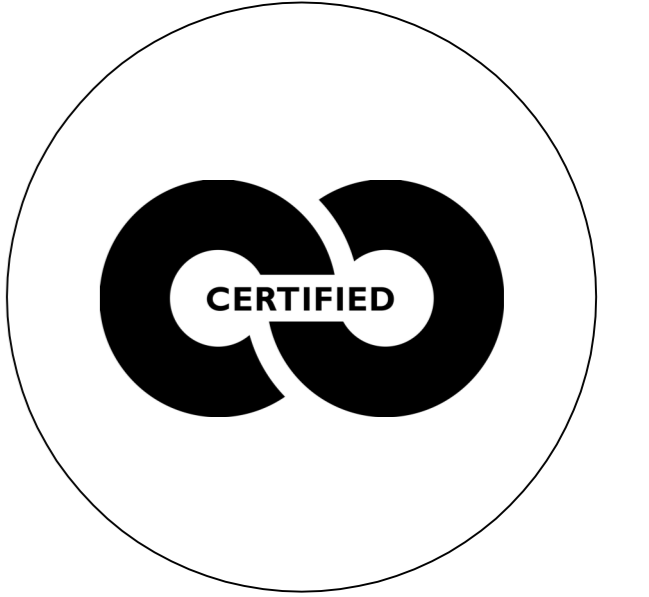


Max. verzadigd gewicht



Web-based irrigatiesysteem

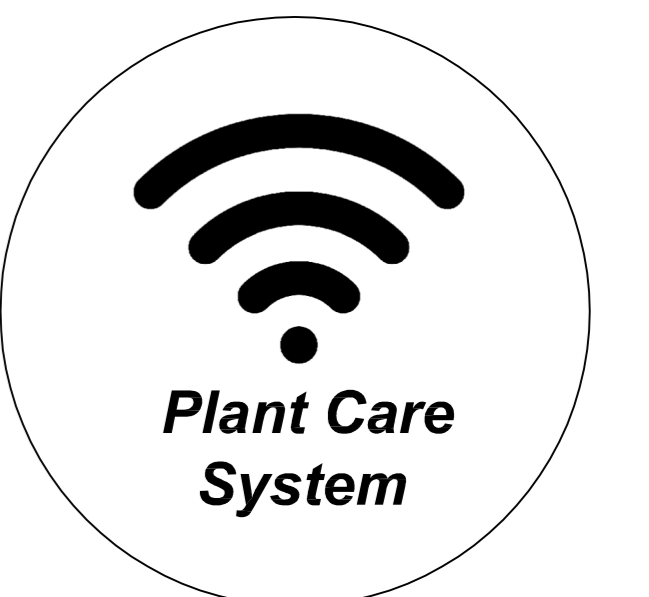

Garantie Flexipanel

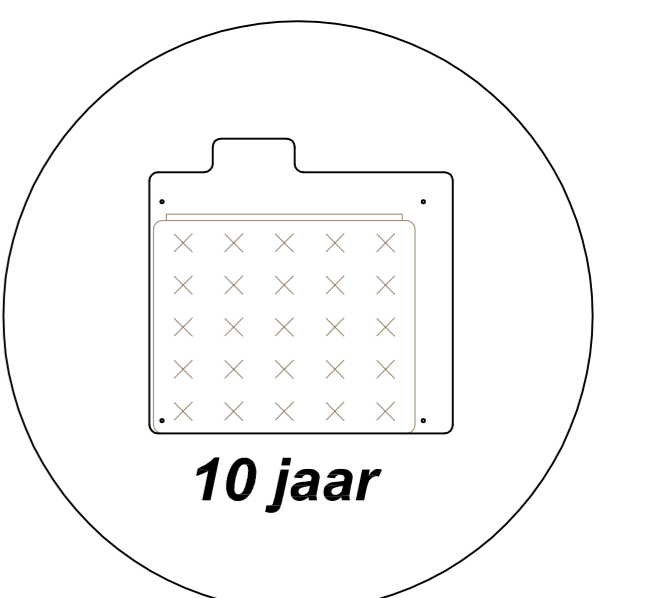

Omschrijving
SemperGreenwall
Outdoor raam/deur details


Schaal
1:20 / 1:5

Formaat
A3


Datum
25-01-2021

Tekening nr.
SGWO-H02



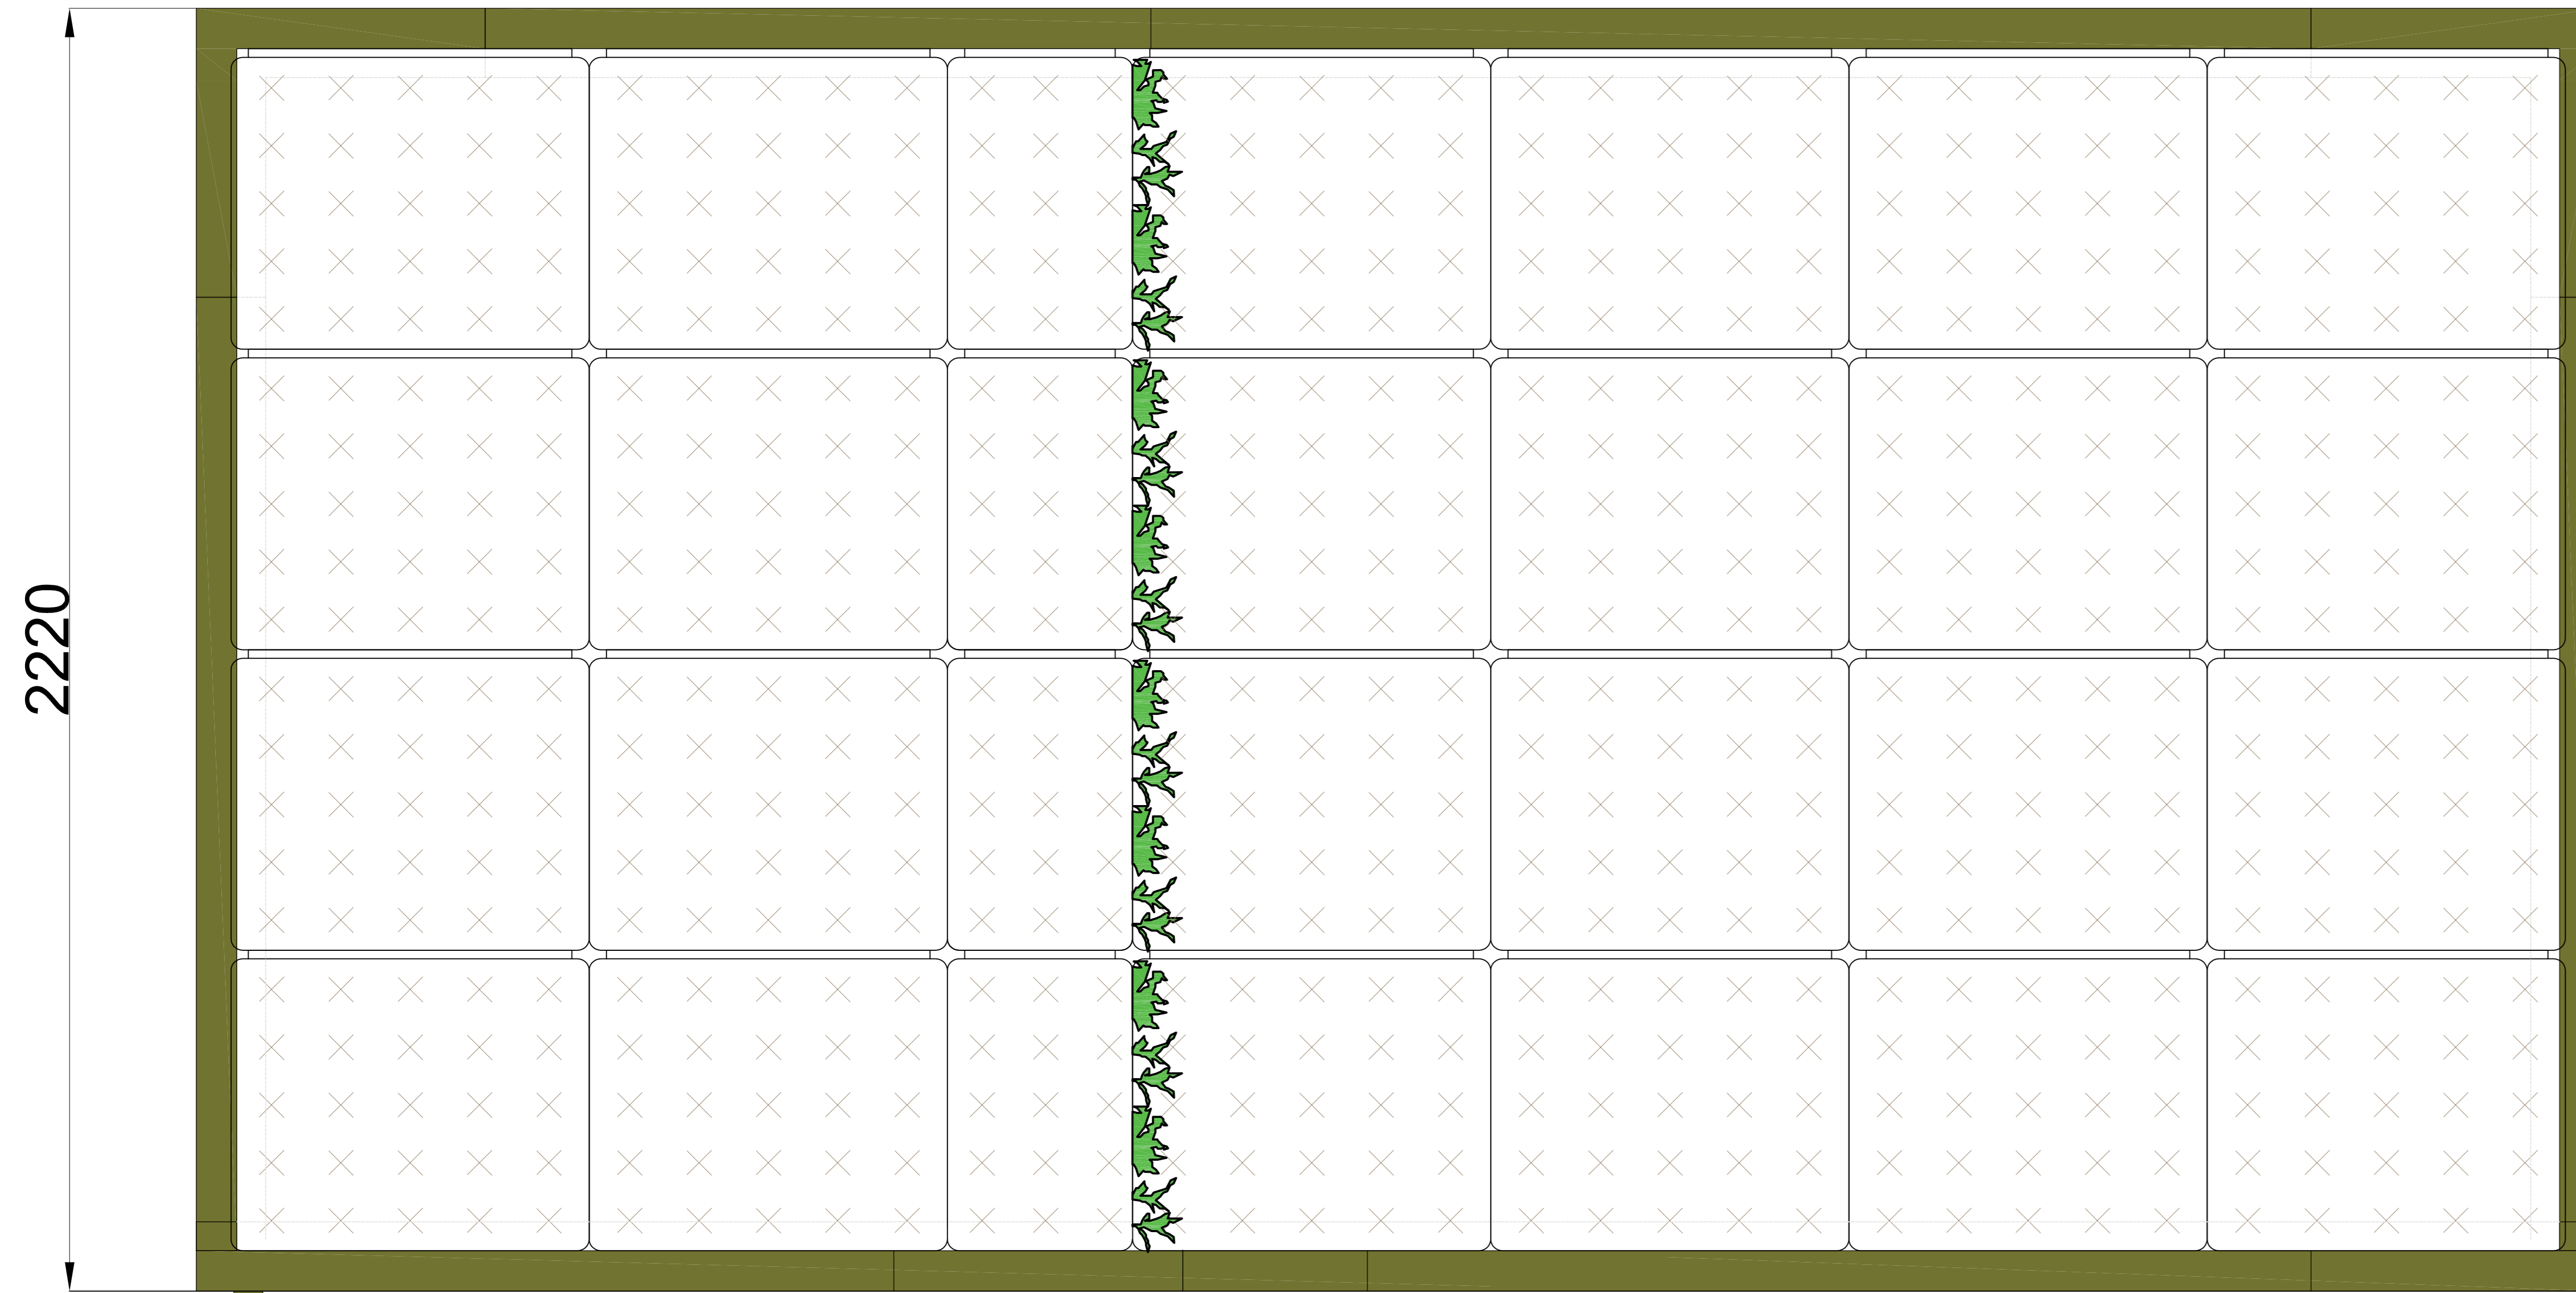

Aanzicht A

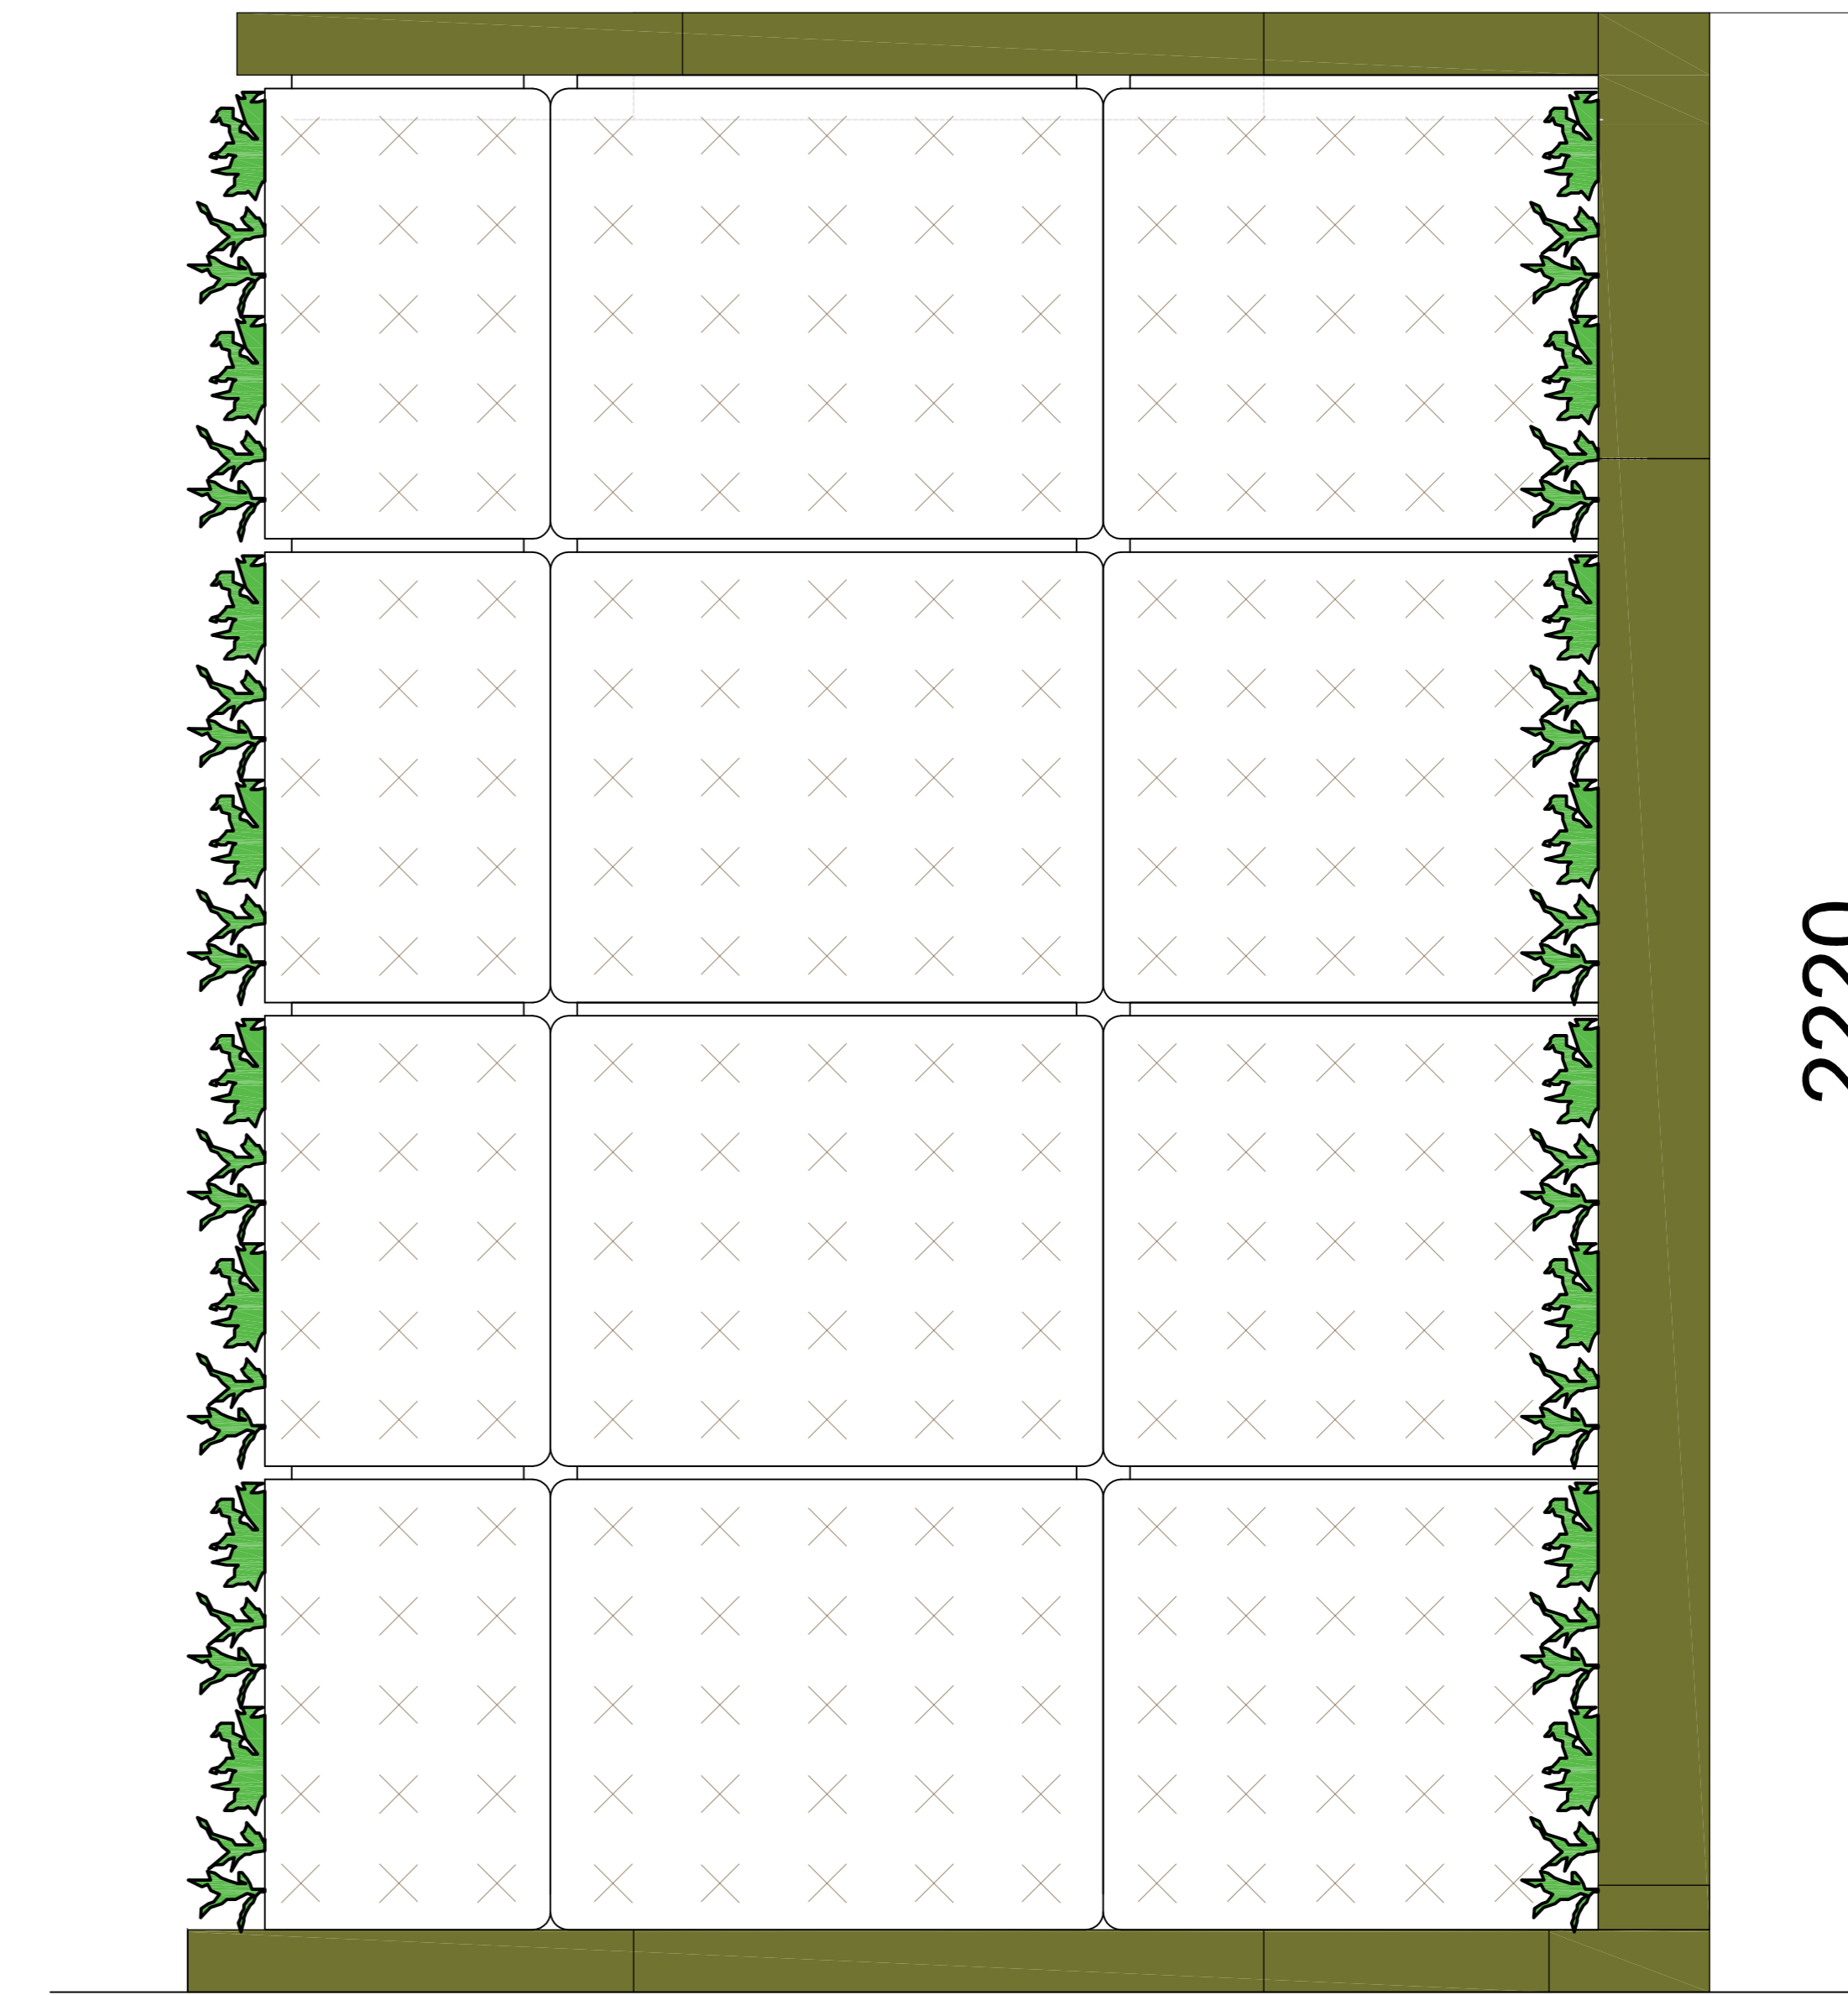

Aanzicht B

Cradle to Cradle gecertificeerd





Max. verzadigd gewicht




Web-based irrigatiesysteem



Garantie Flexipanel

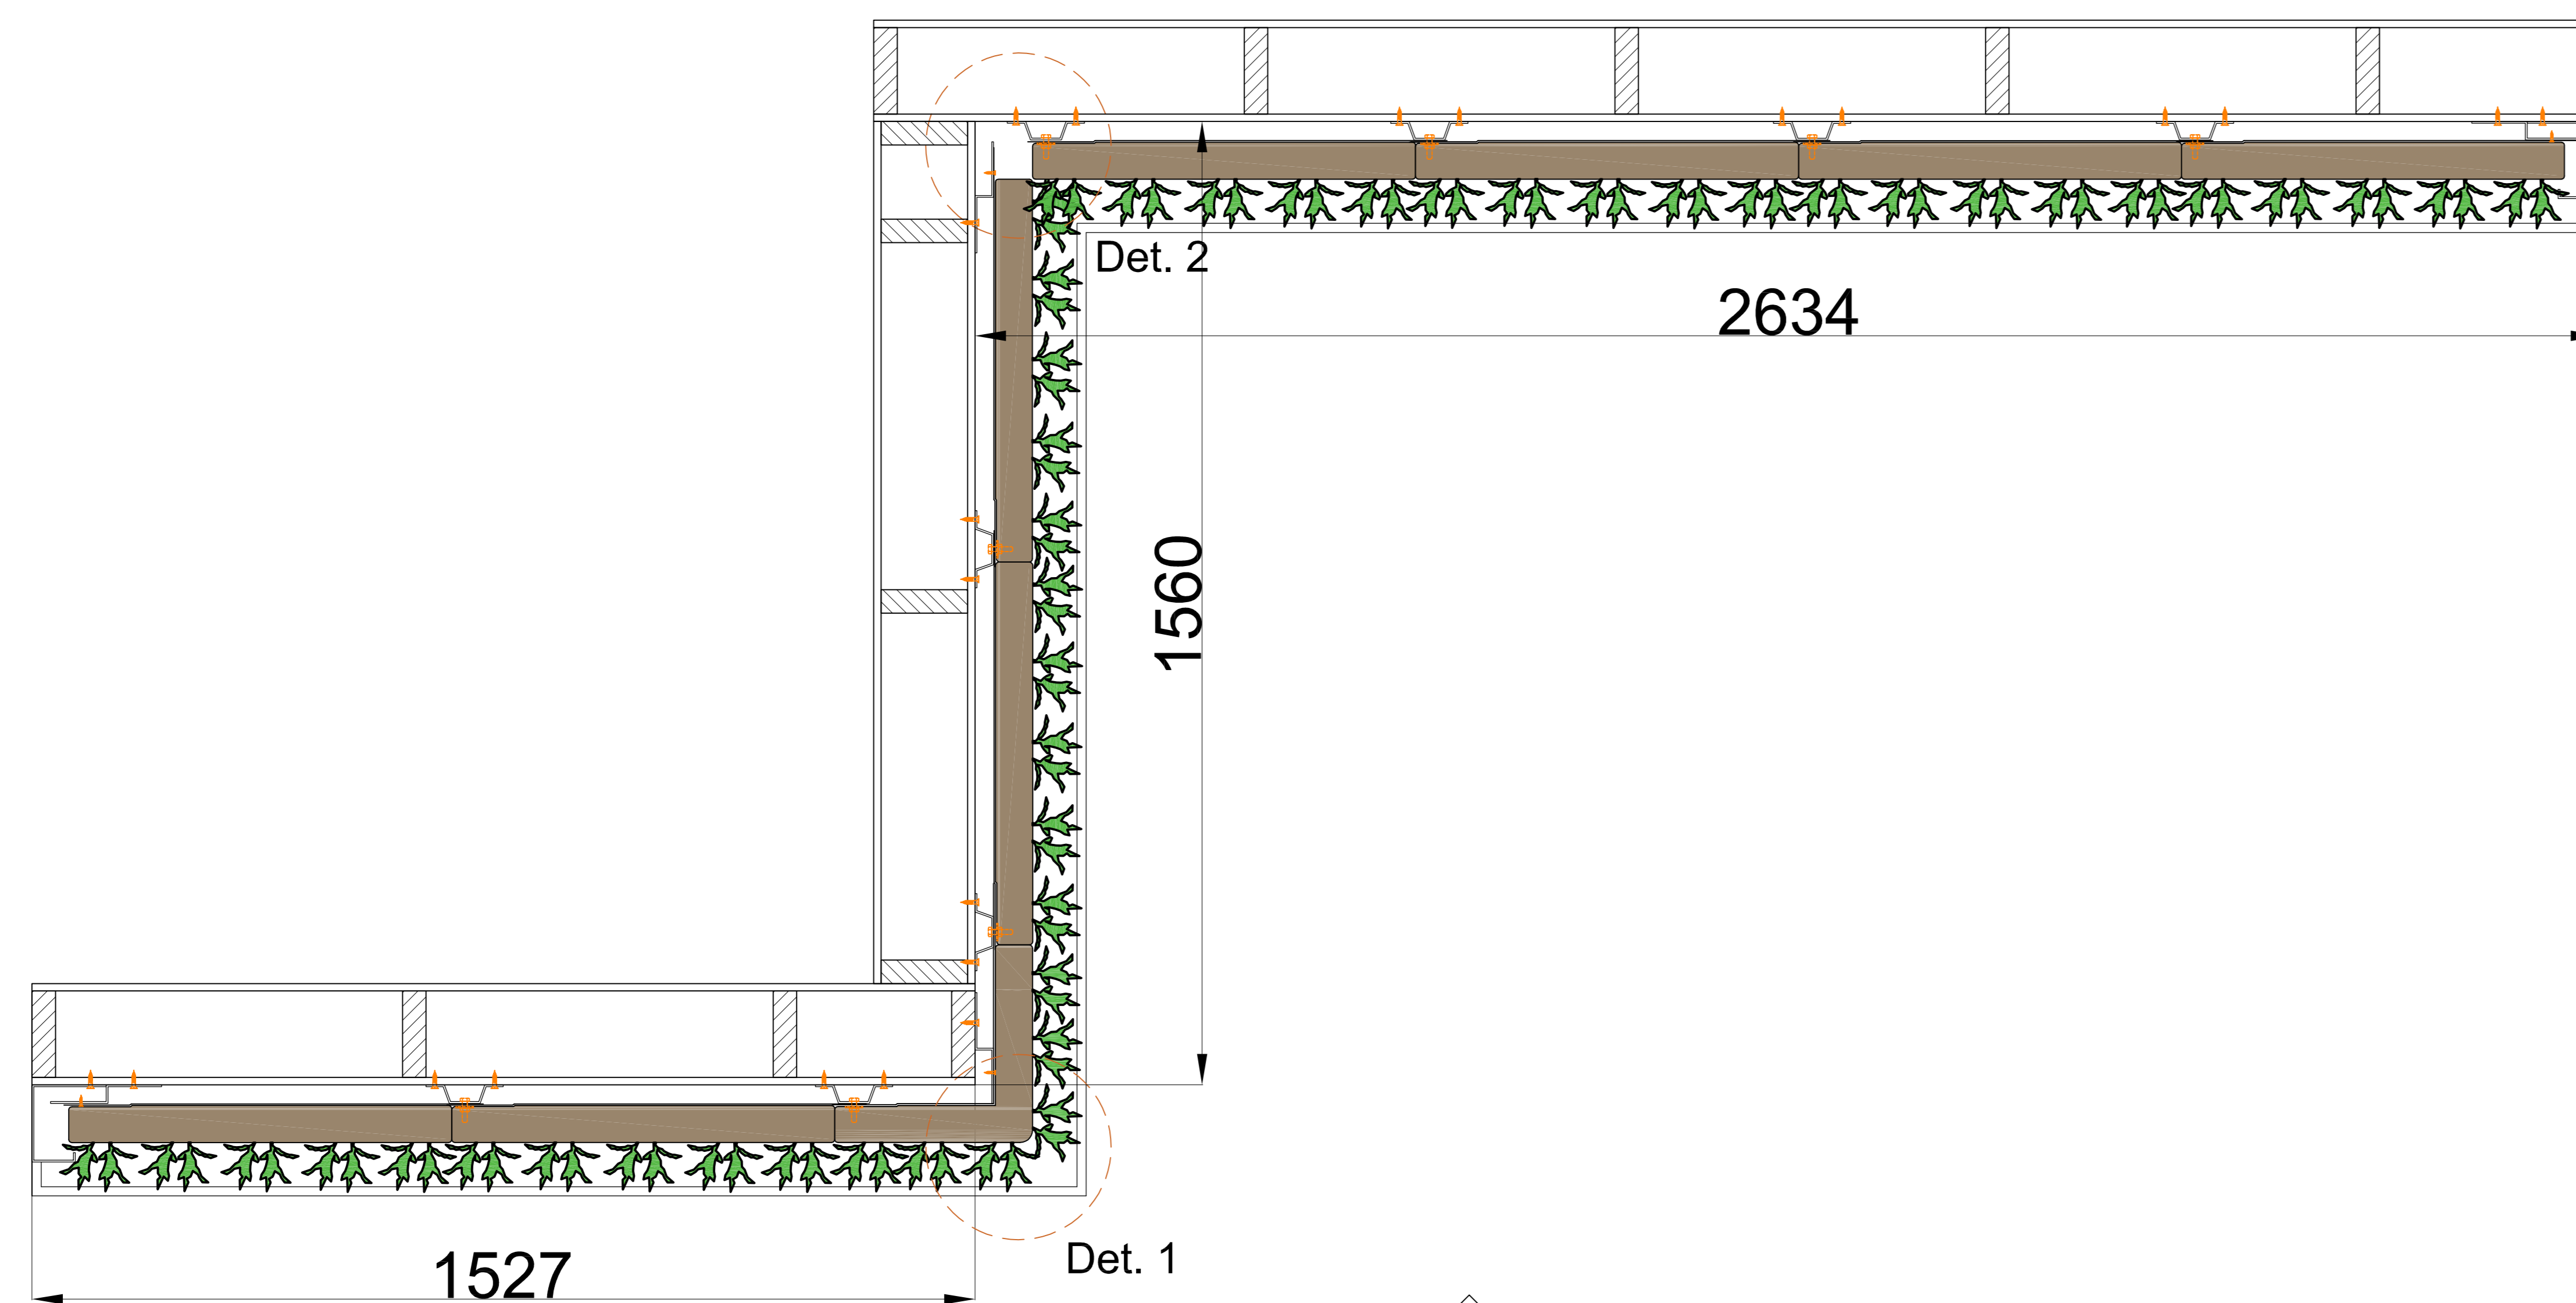
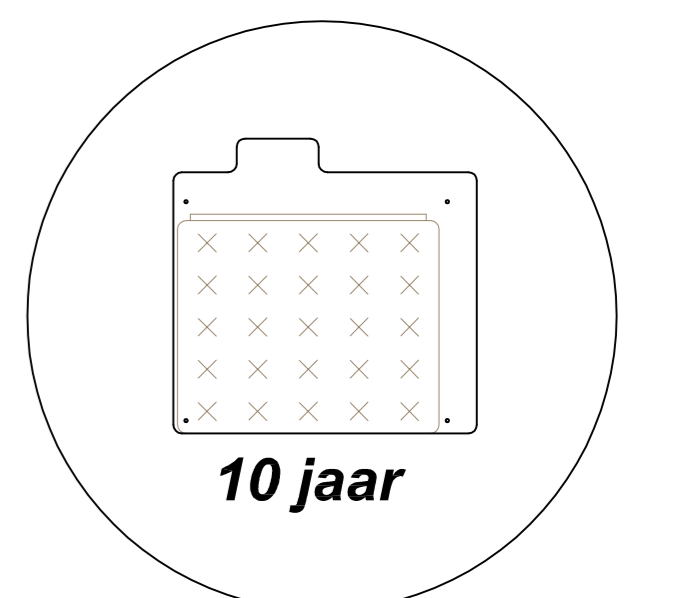


A

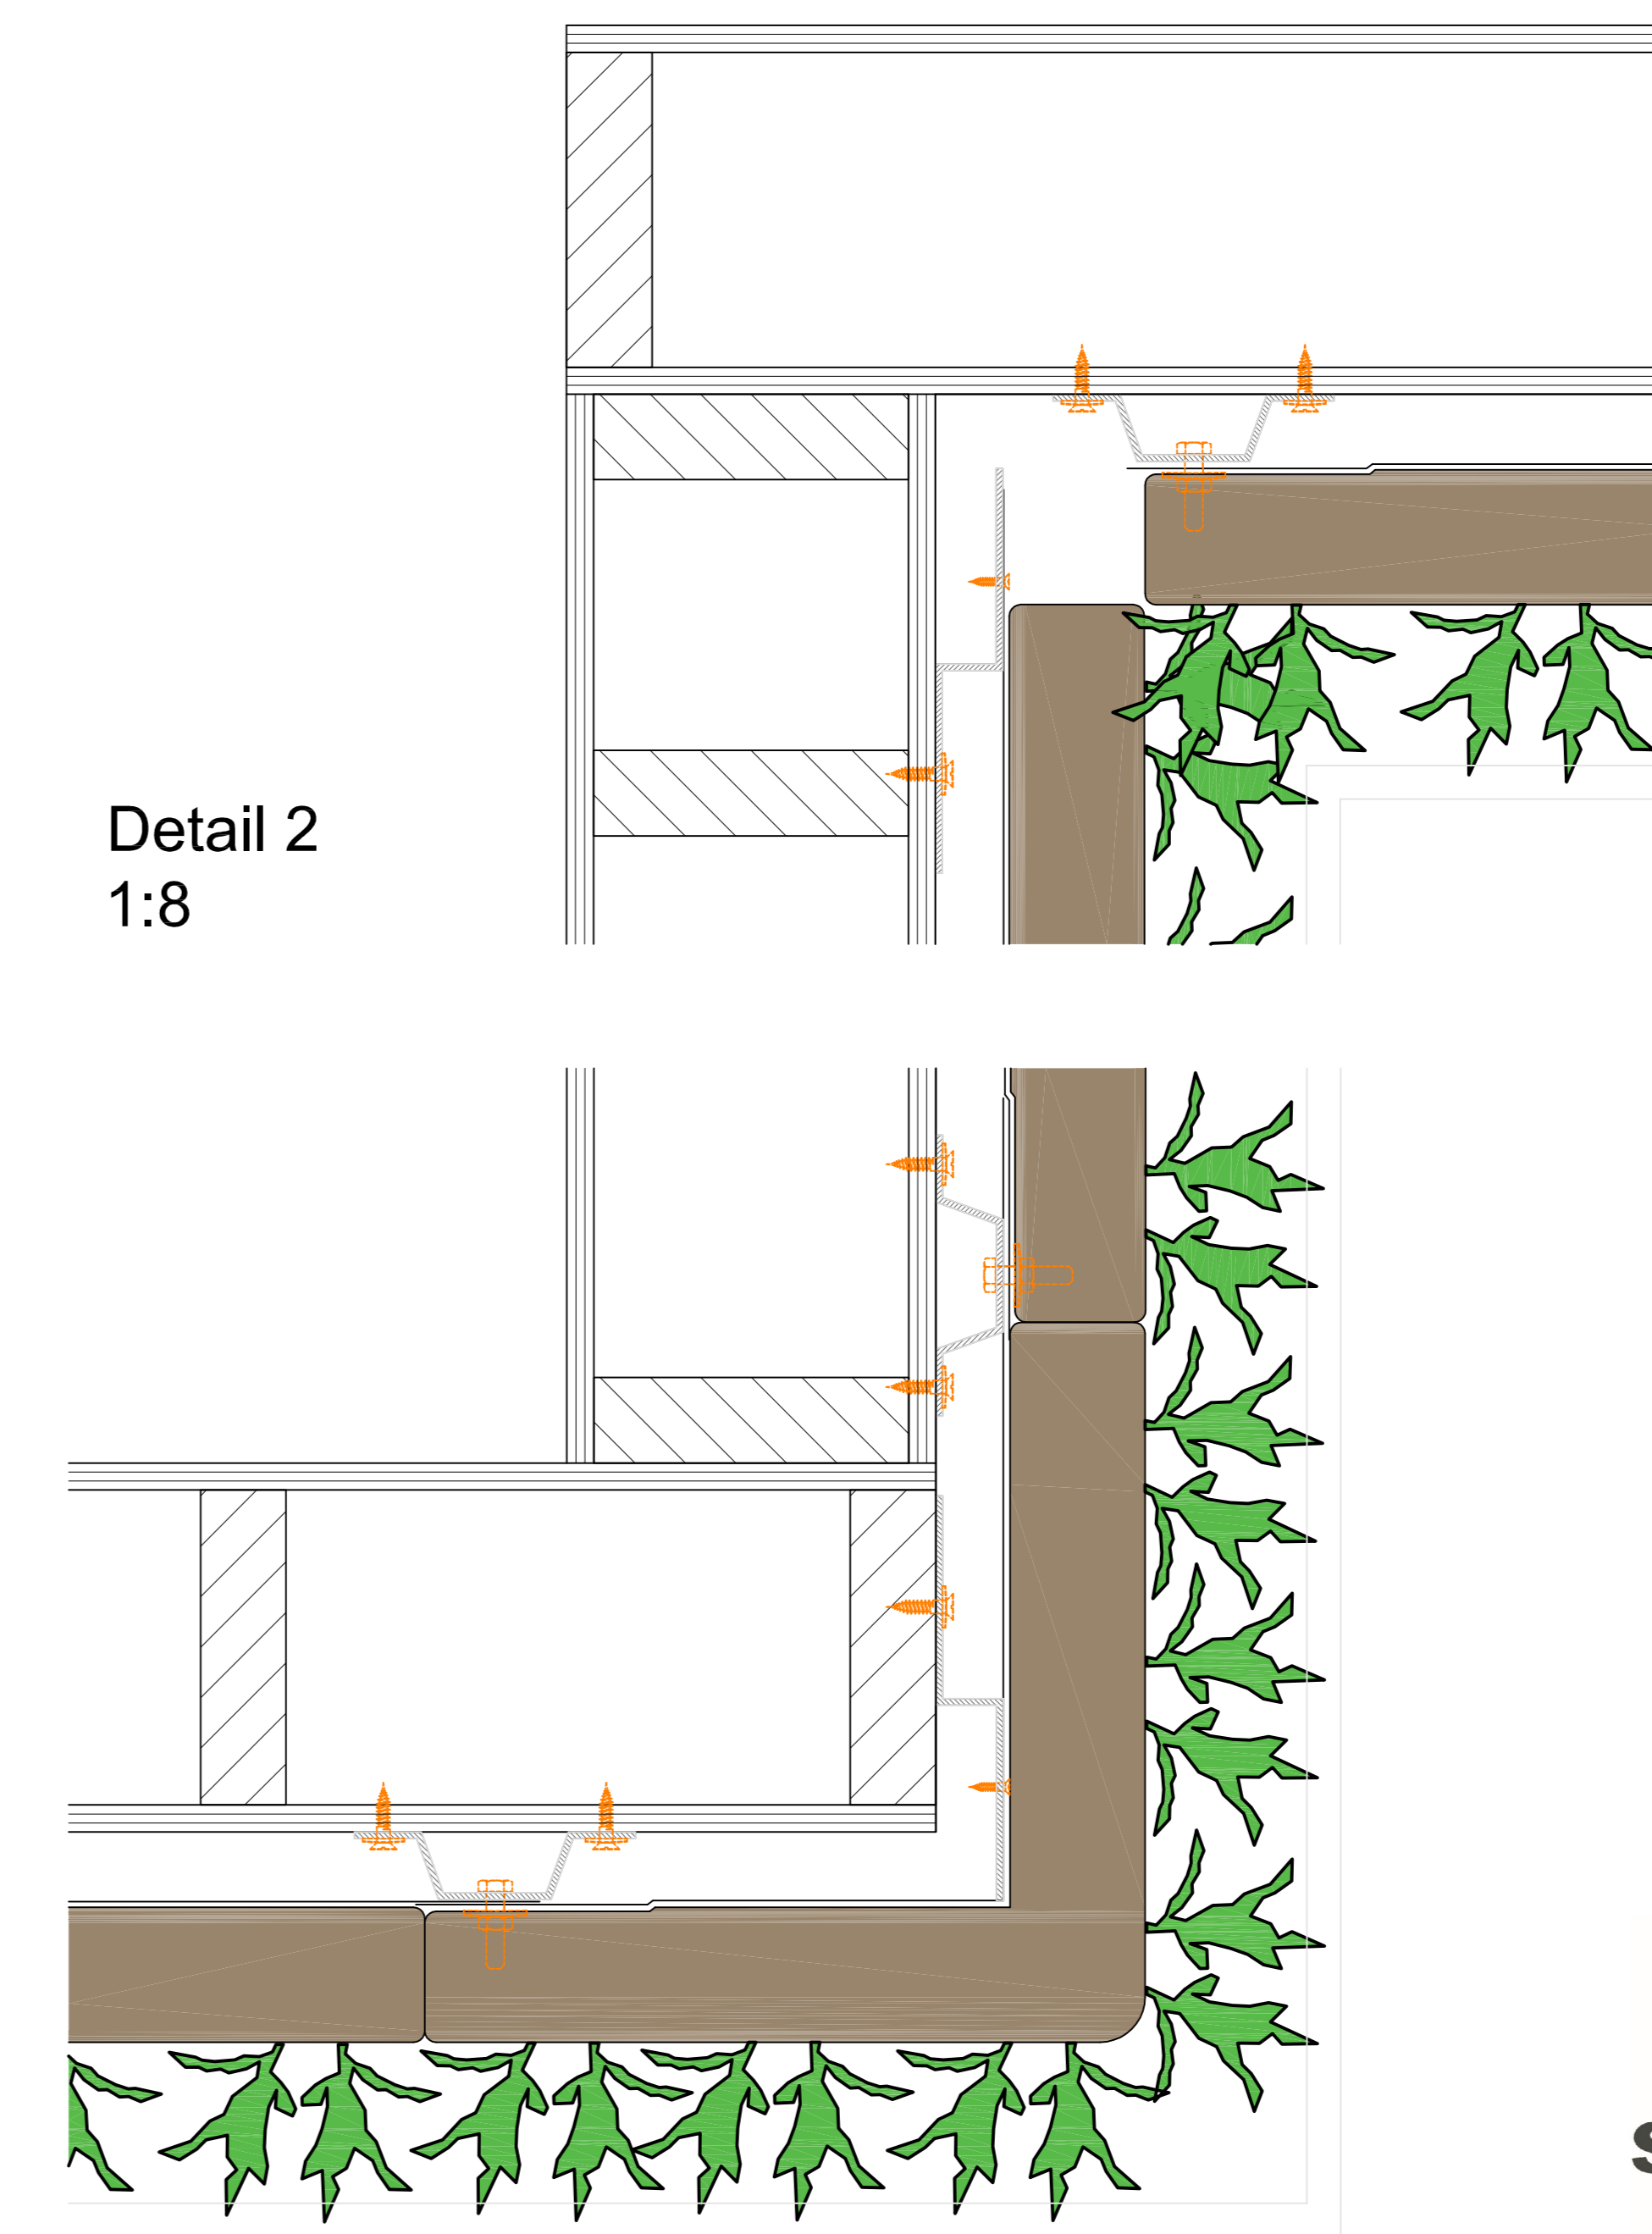


Detail 2
1:8

Detail 1
1:8

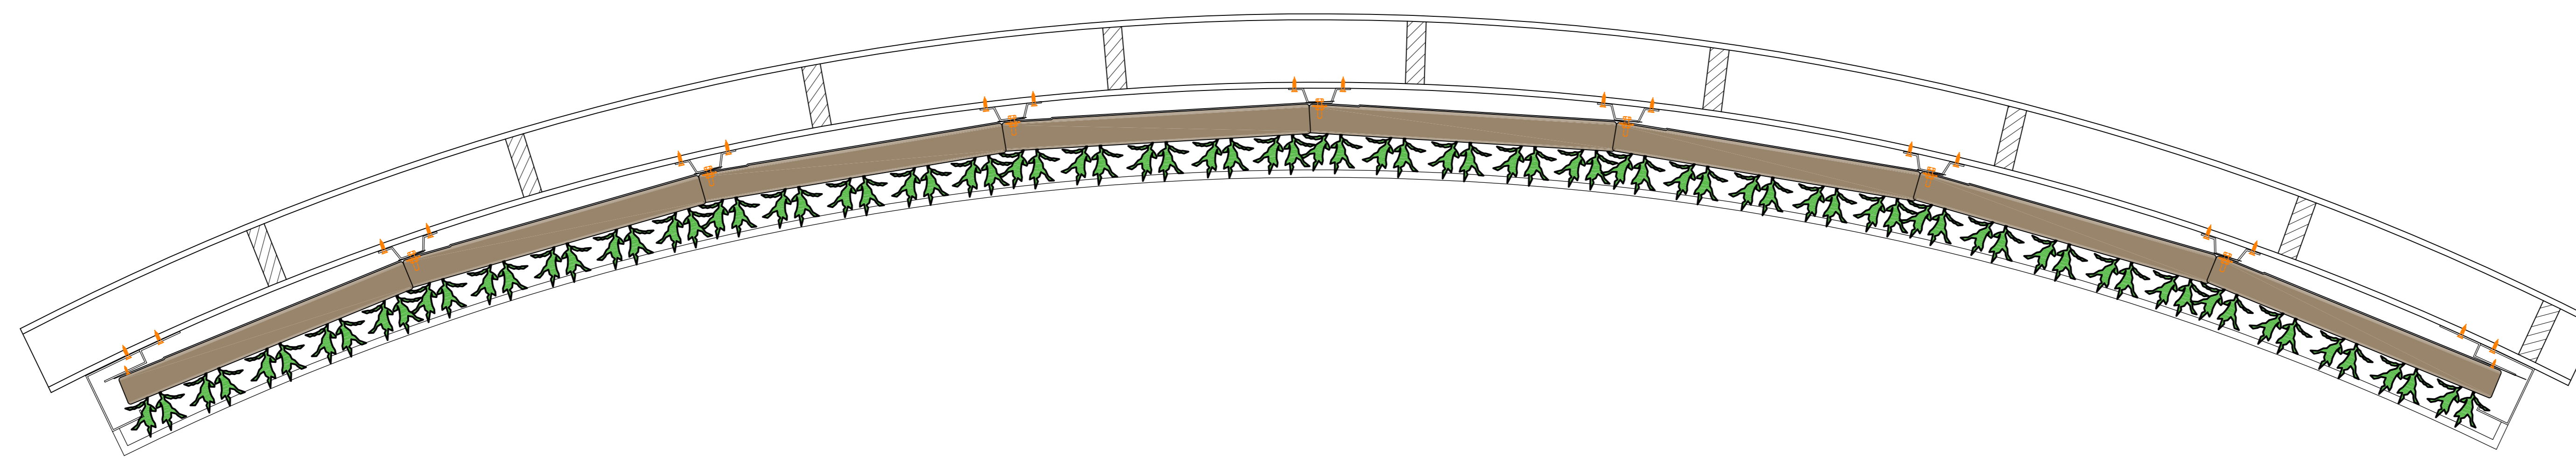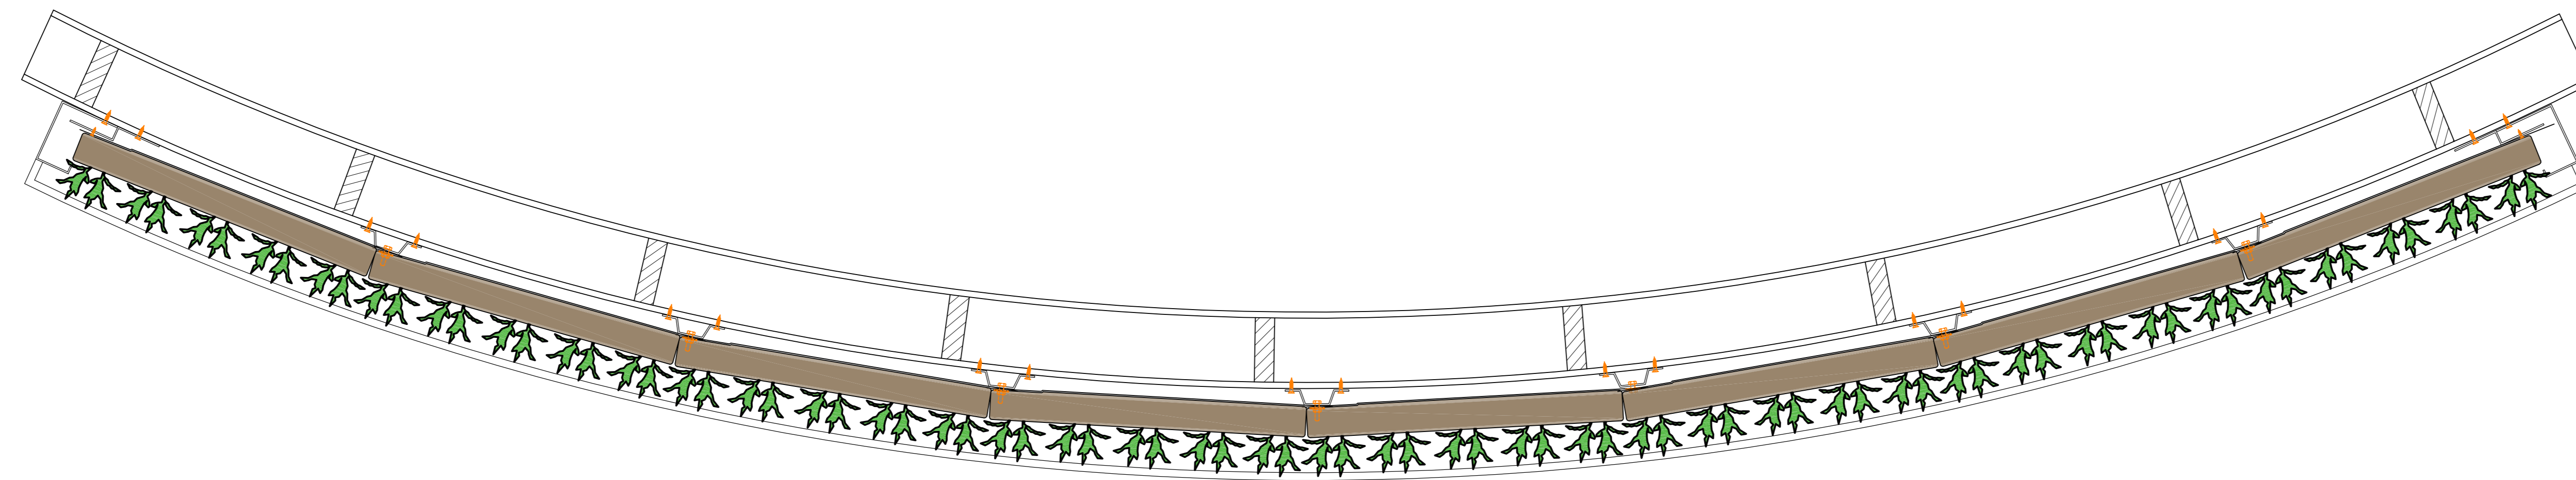


Cradle to Cradle
gecertificeerd

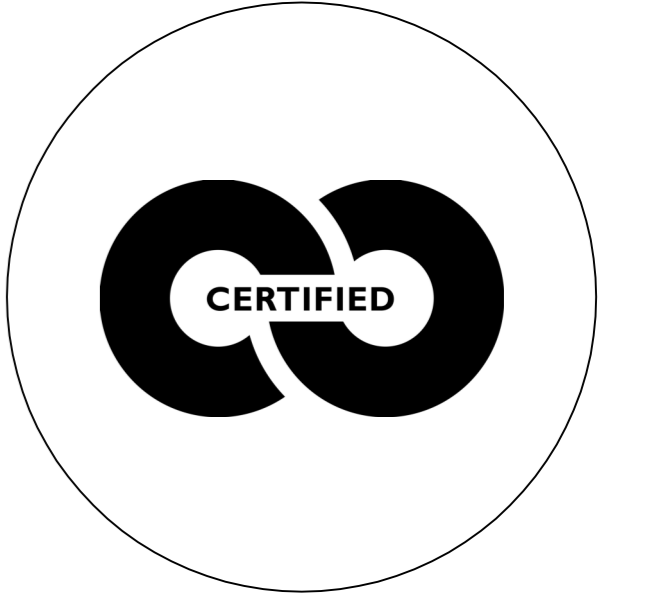

Max. verzadigd
gewicht



Web-based
irrigatiesysteem

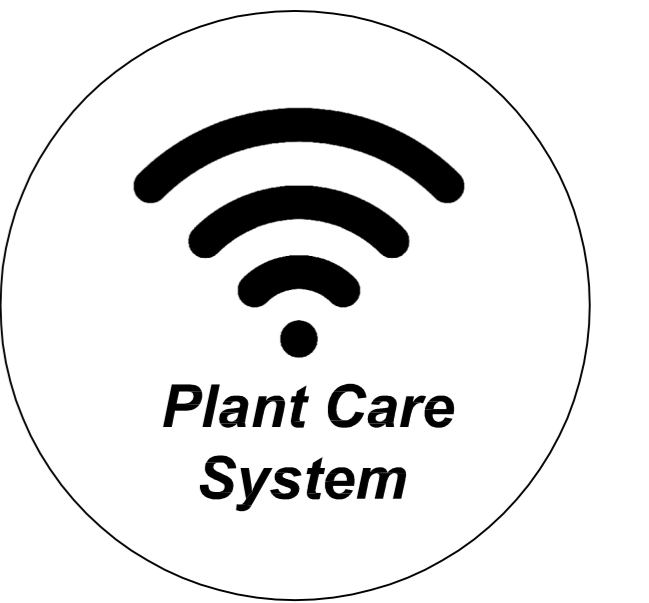

Garantie Flexipanel

