

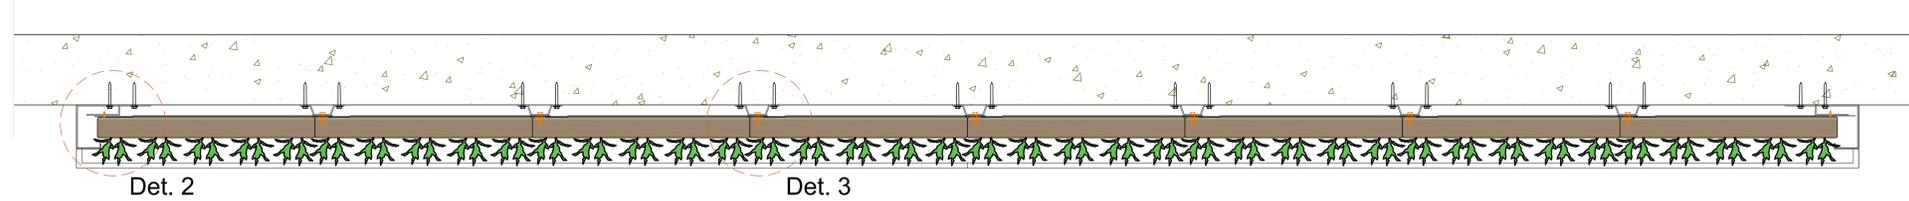
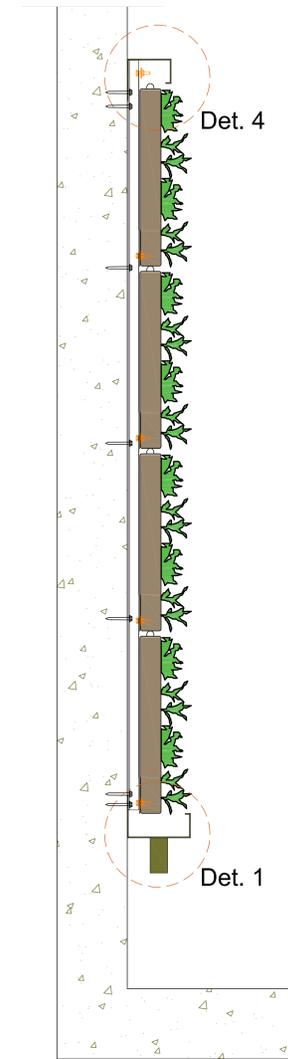
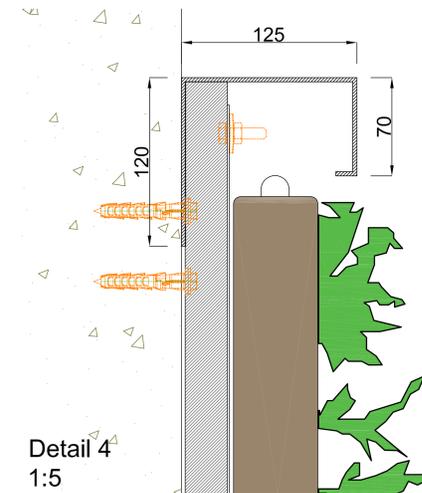
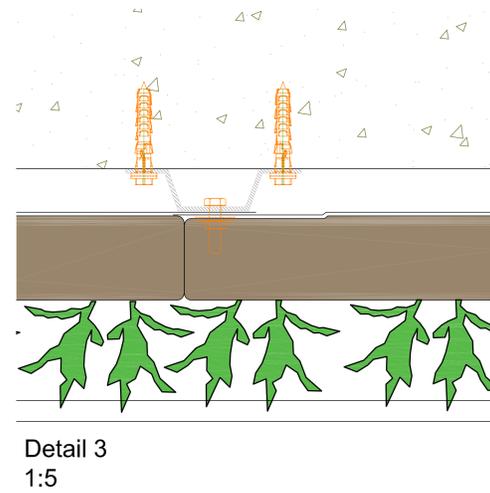


Vooraanzicht

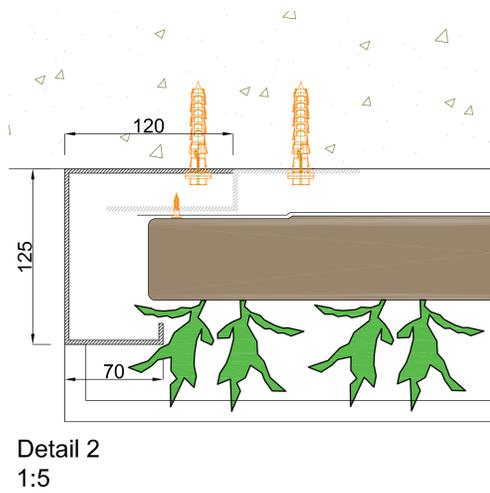

Doorsnede B-B

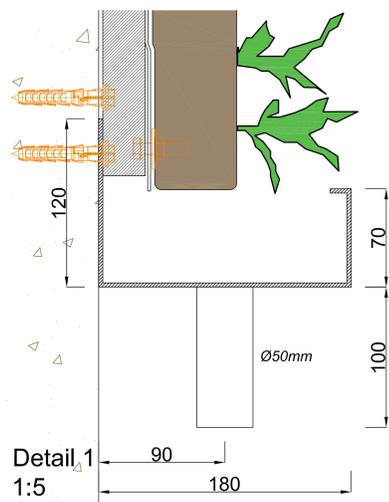

Doorsnede A-A

Cradle to Cradle gecertificeerd




Max. verzadigd gewicht



Web-based irrigatiesysteem



Garantie Flexipanel

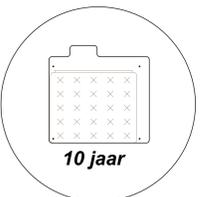

Omschrijving  
SemperGreenwall  
Outdoor







Schaal  
1:20 / 1:5

Formaat  
A3

Datum  
25-01-2021

Tekening nr.  
SGWO-S01



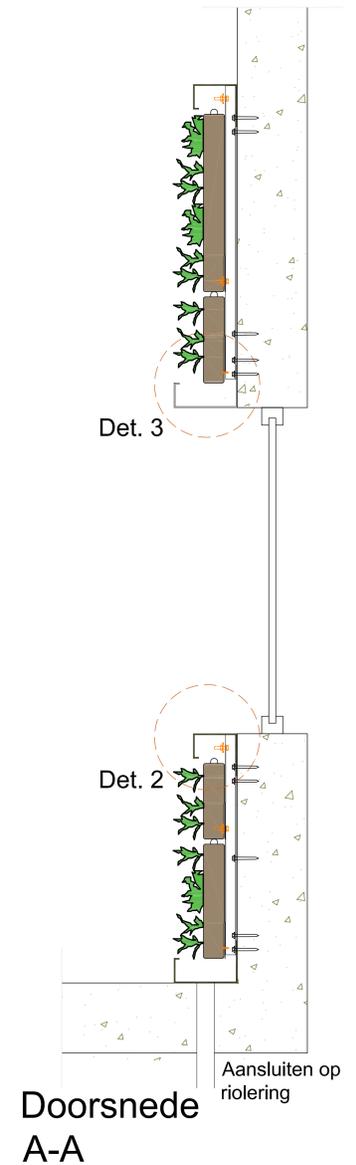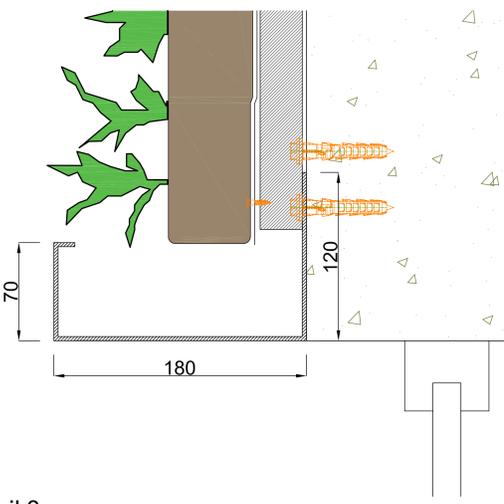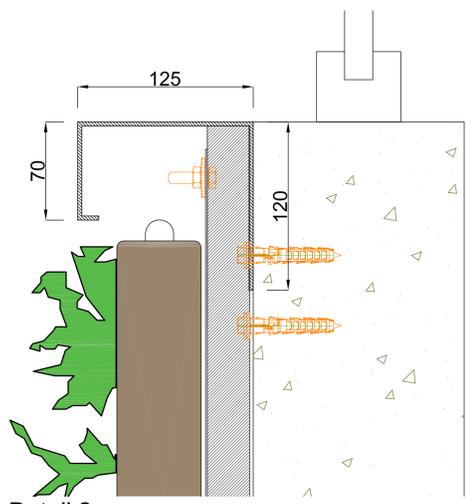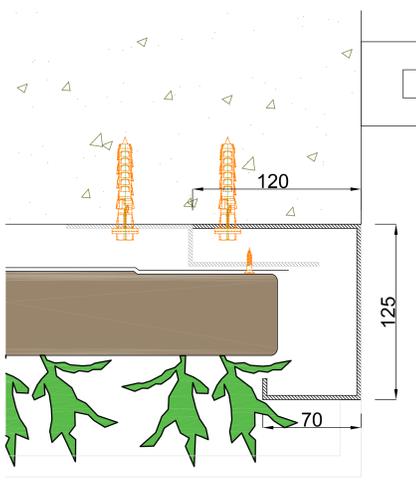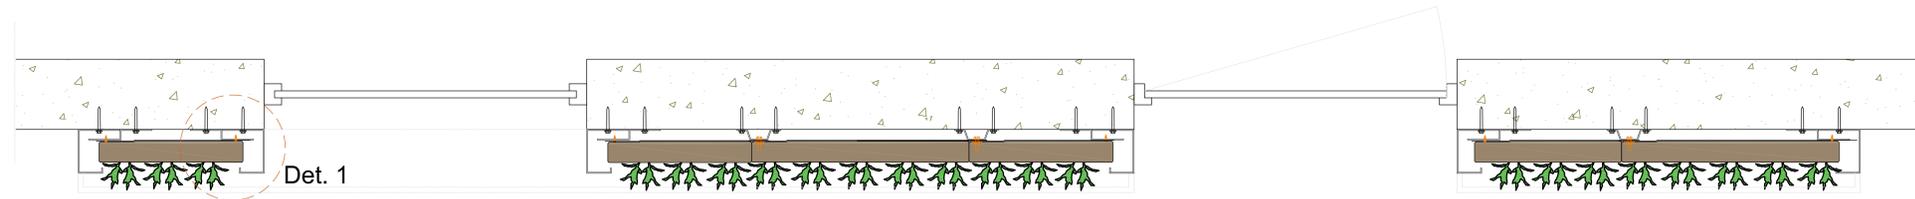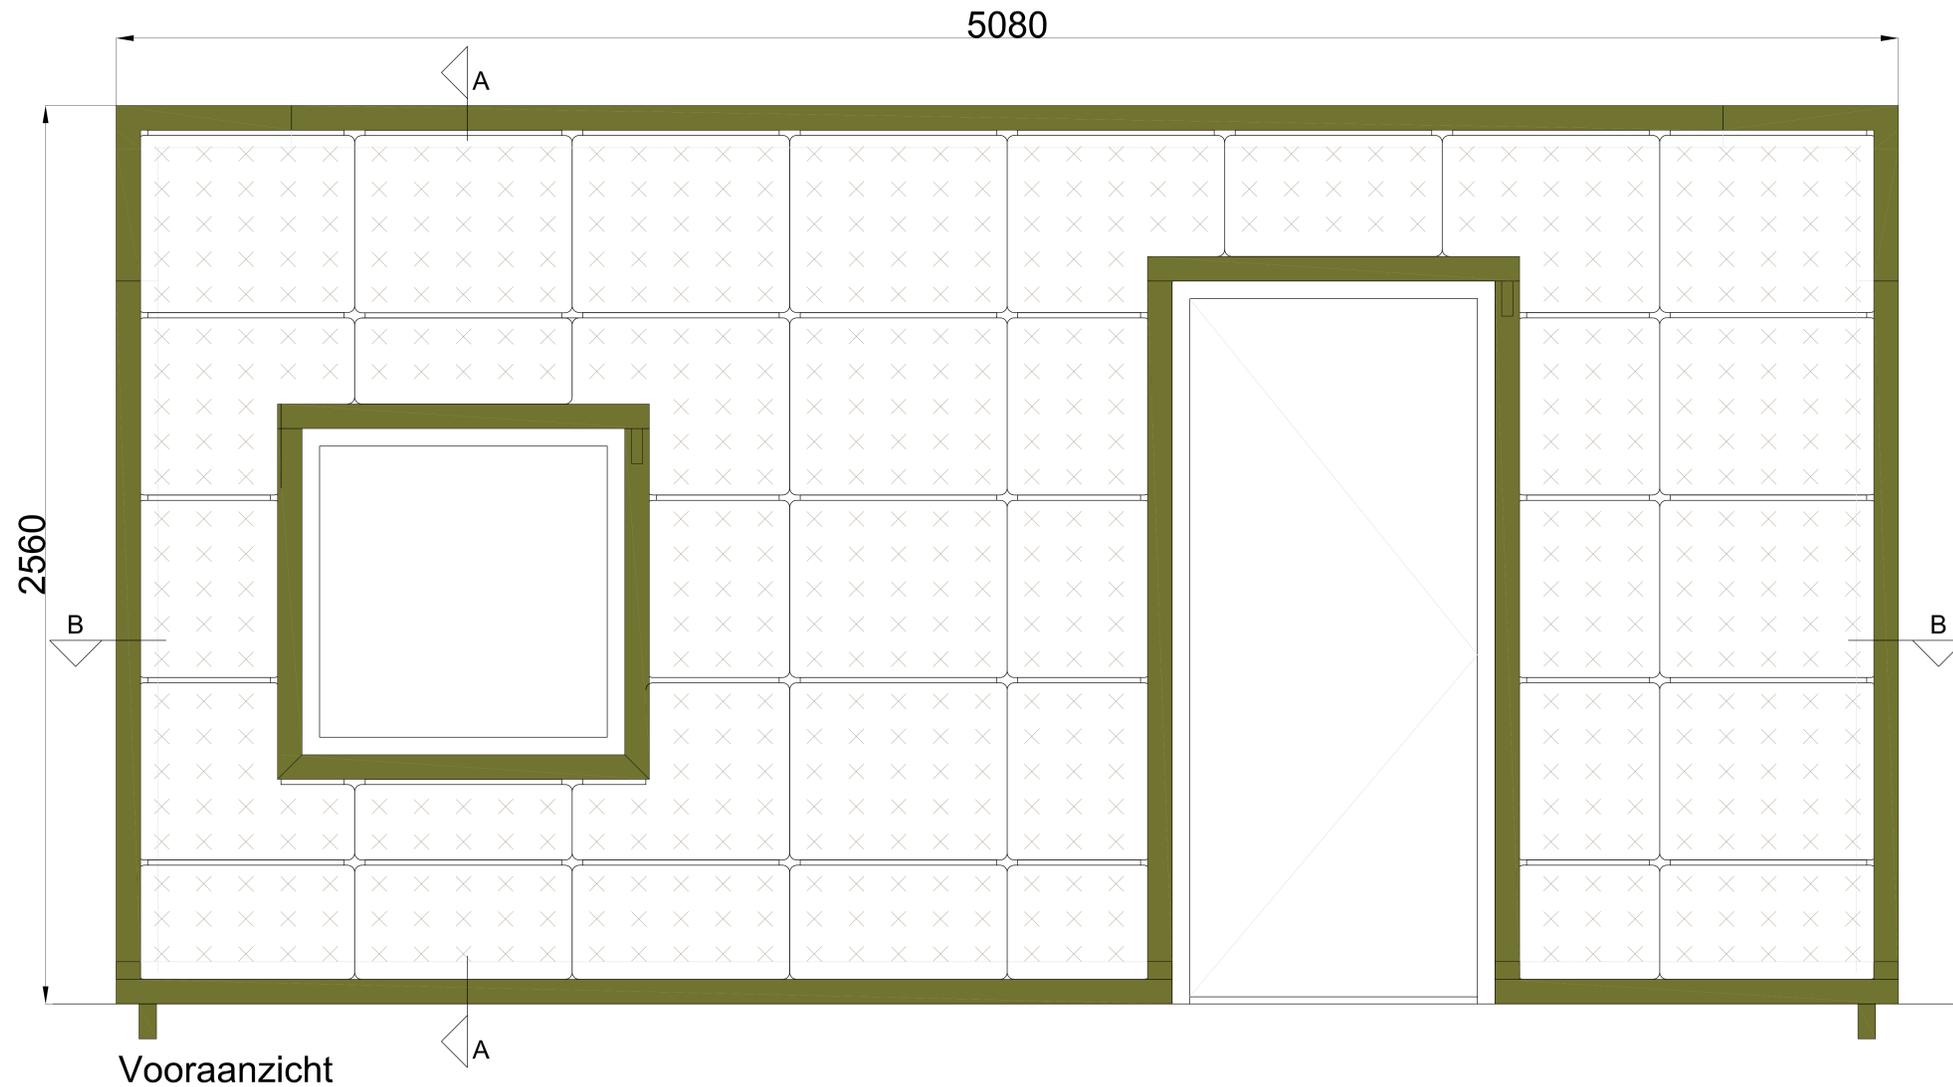

Cradle to Cradle gecertificeerd



Max. verzadigd gewicht



Web-based irrigatiesysteem



Garantie Flexipanel



**Omschrijving**  
SemperGreenwall  
Outdoor raam/deur details


**Schaal**  
1:20 / 1:5

**Formaat**  
A3


**Datum**  
25-01-2021

**Tekening nr.**  
SGWO-S02




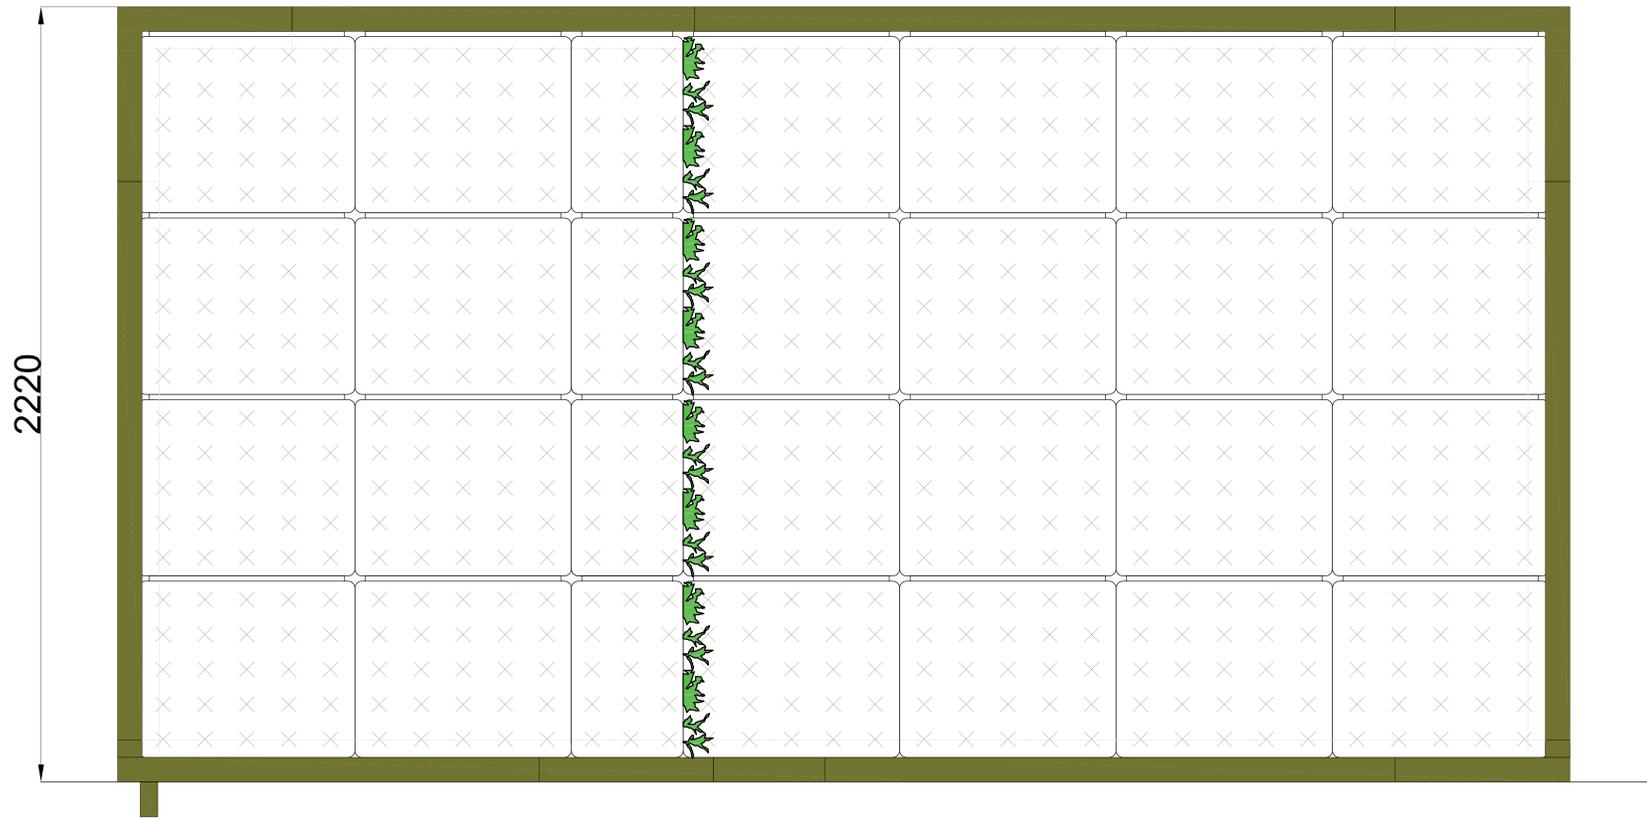


Aanzicht A

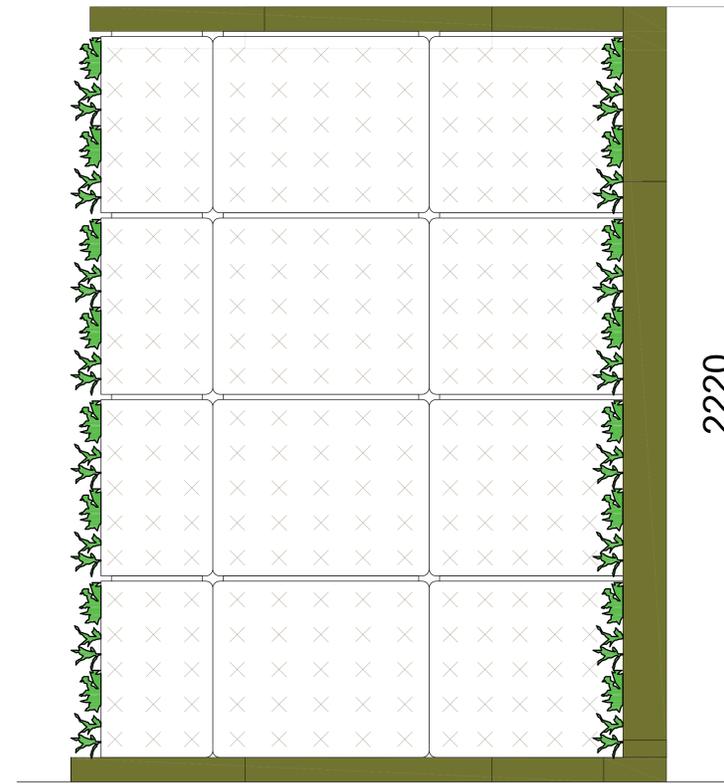

Aanzicht B

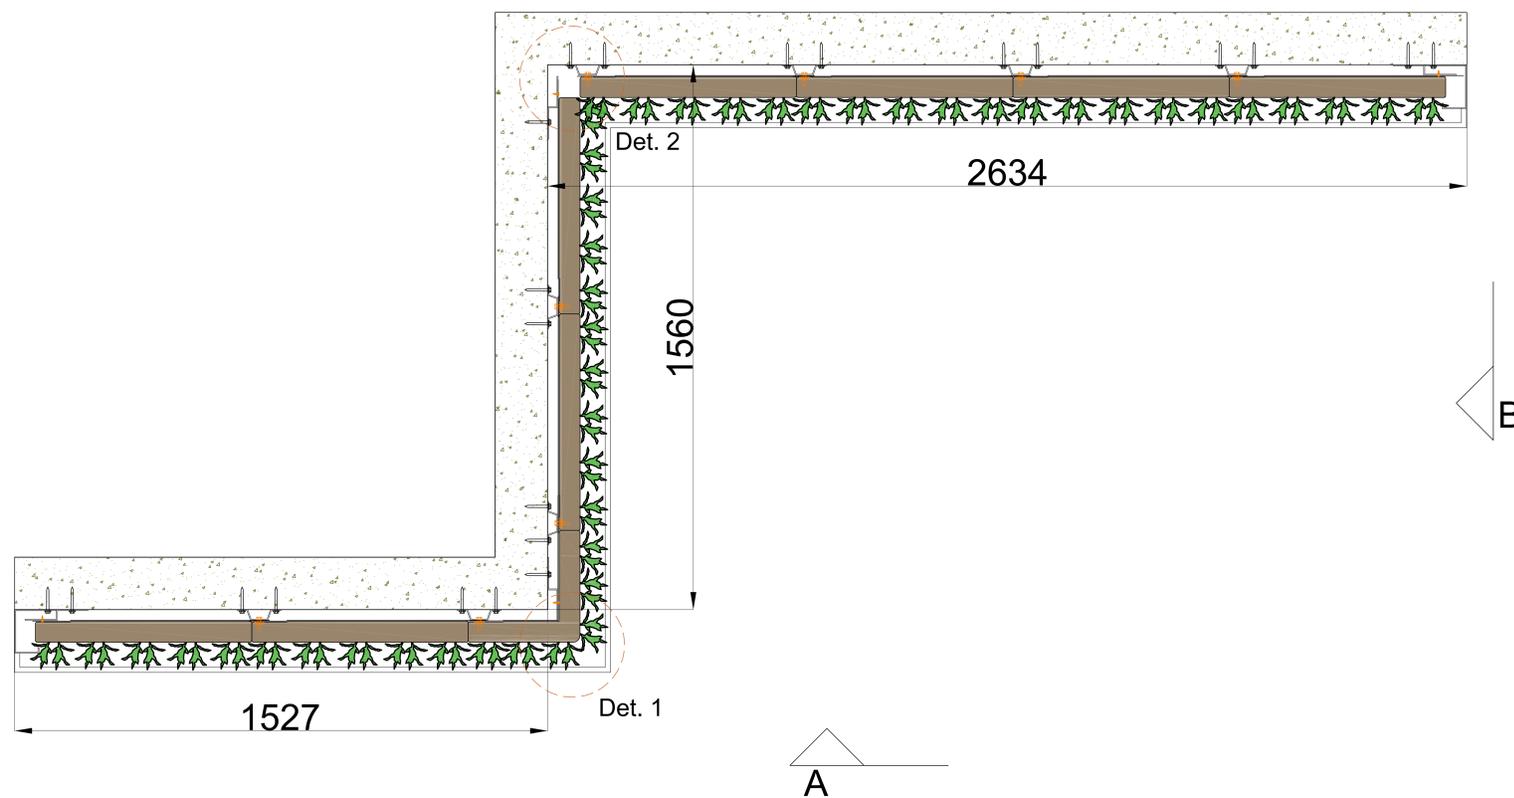

A

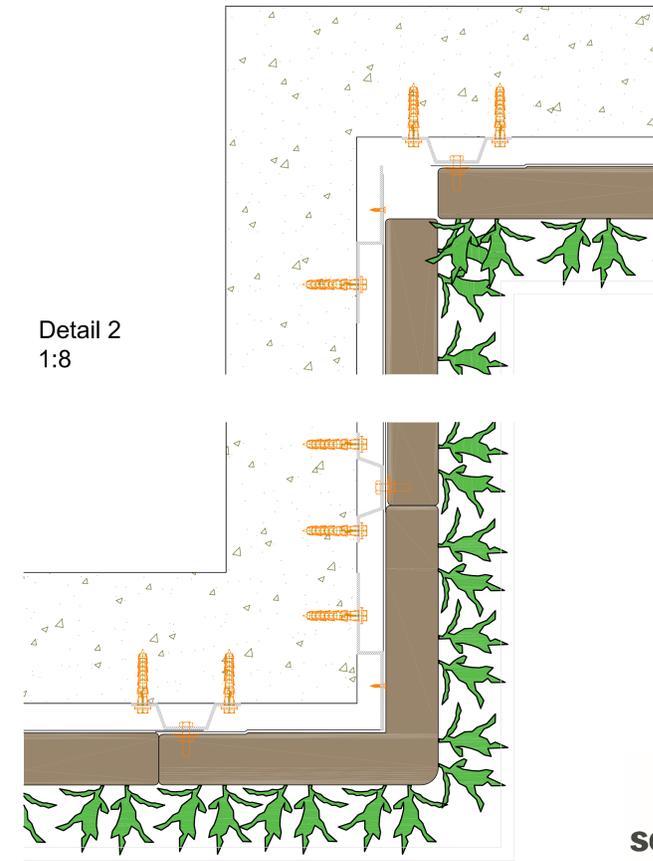

Detail 2  
1:8

Detail 1  
1:8

Cradle to Cradle gecertificeerd



Max. verzadigd gewicht



Web-based irrigatiesysteem



Garantie Flexipanel



**Omschrijving**  
SemperGreenwall  
Outdoor hoekdetails



**Schaal**  
1:20 / 1:8

**Formaat**  
A3

**Datum**  
25-01-2021

**Tekening nr.**  
SGWO-S03



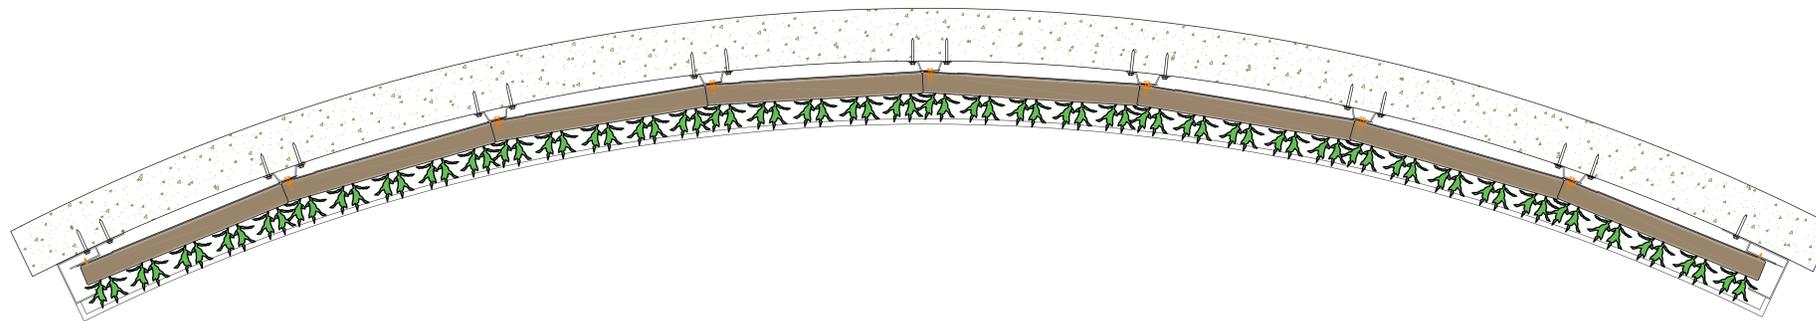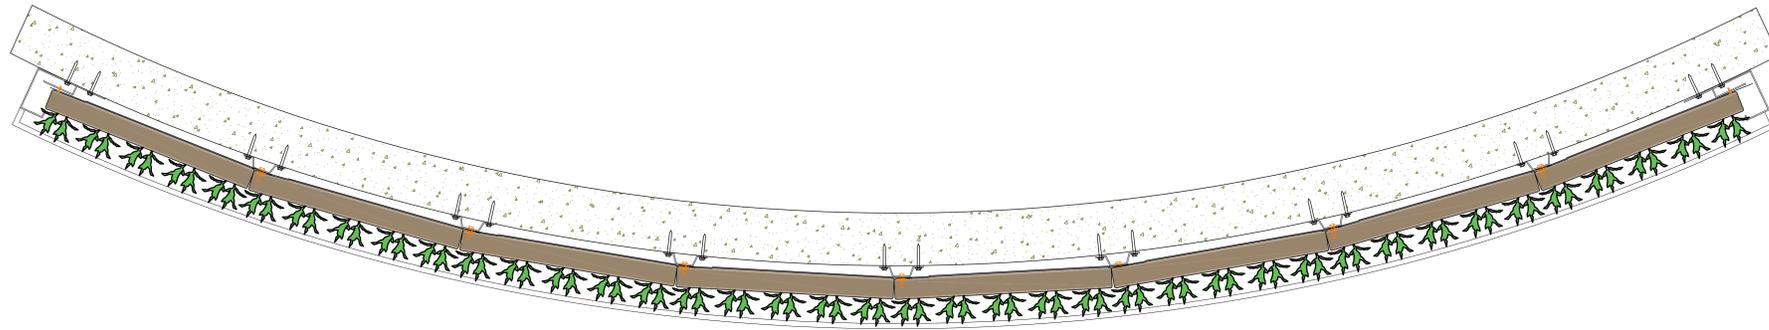

Cradle to Cradle  
gecertificeerd




Max. verzadigd  
gewicht



Web-based  
irrigatiesysteem



Garantie Flexipanel

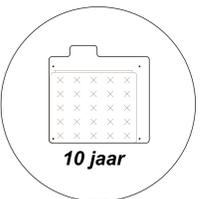

**Omschrijving**  
SemperGreenwall  
Outdoor gebogen wand

**Schaal**  
1:20

**Formaat**  
A3

**Datum**  
25-01-2021

**Tekening nr.**  
SGWO-S04