




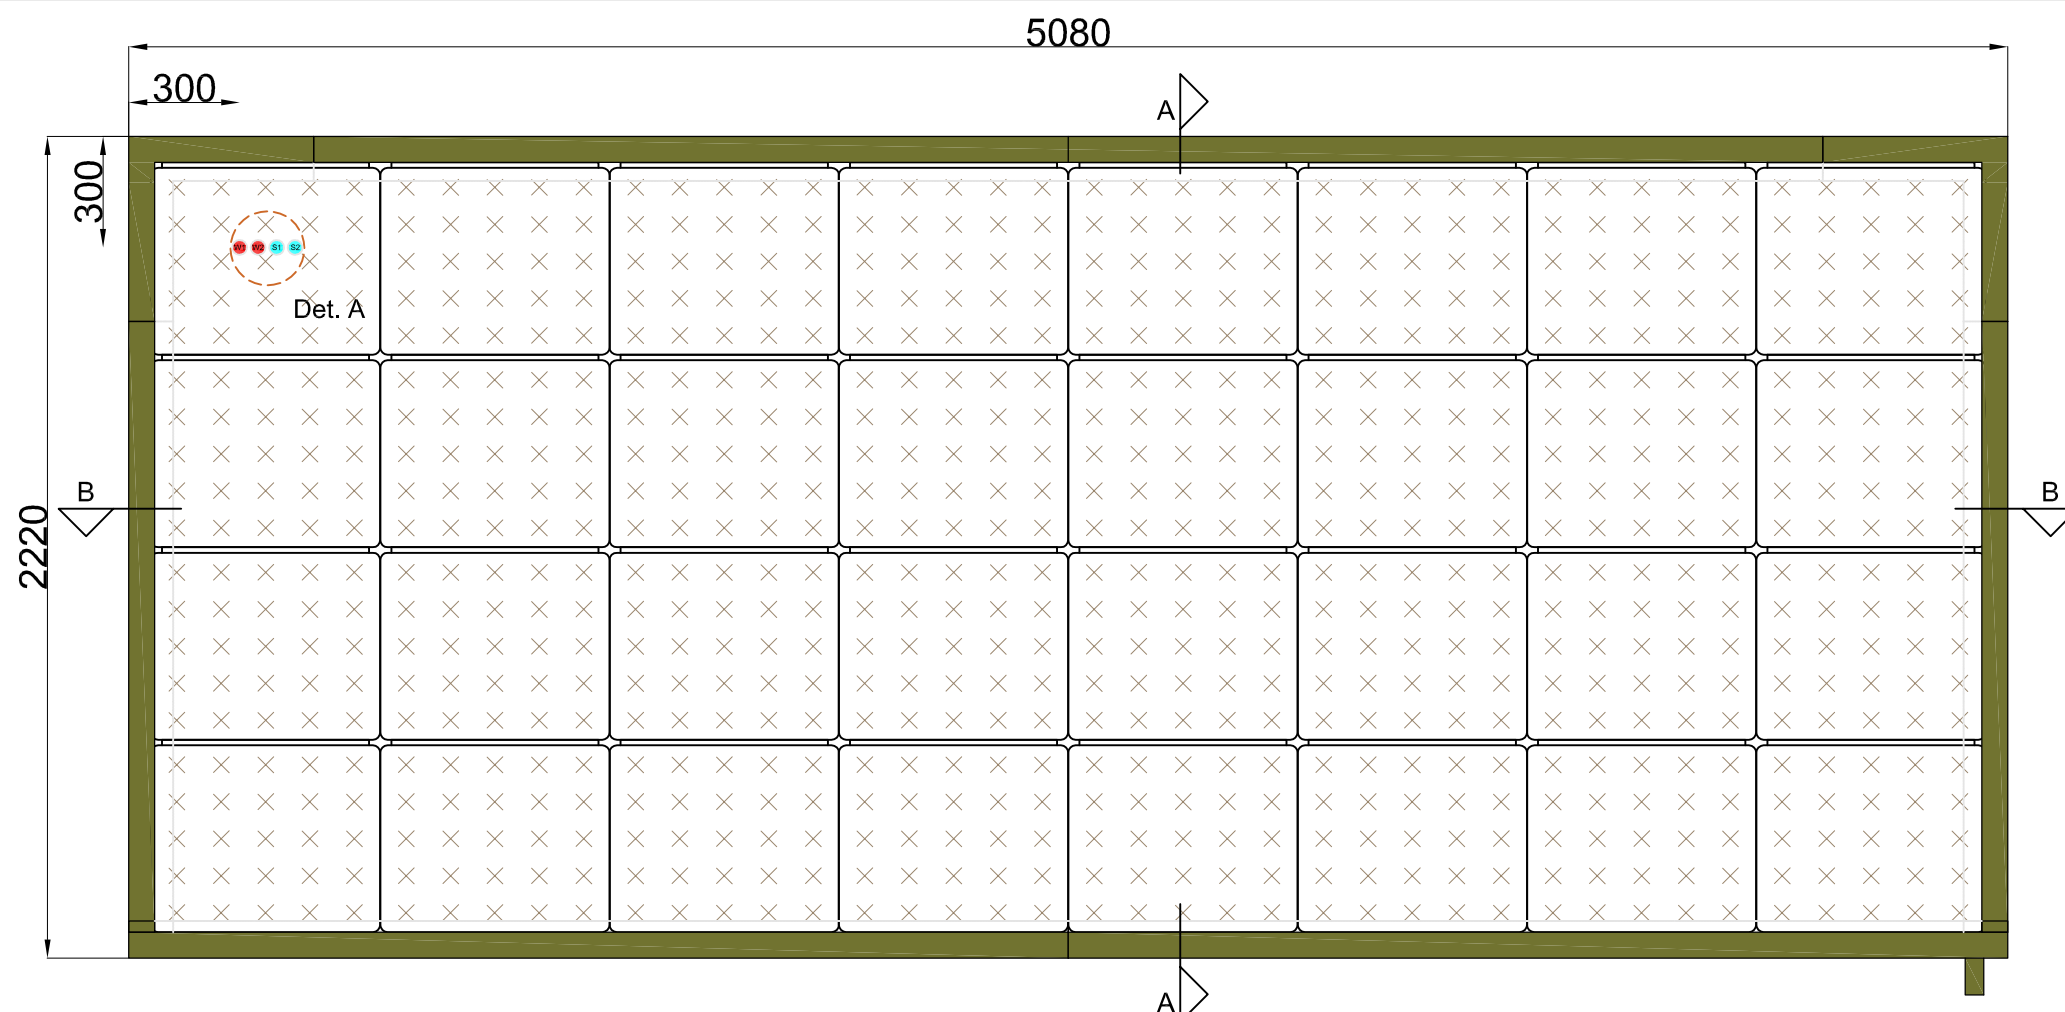





Vorderansicht

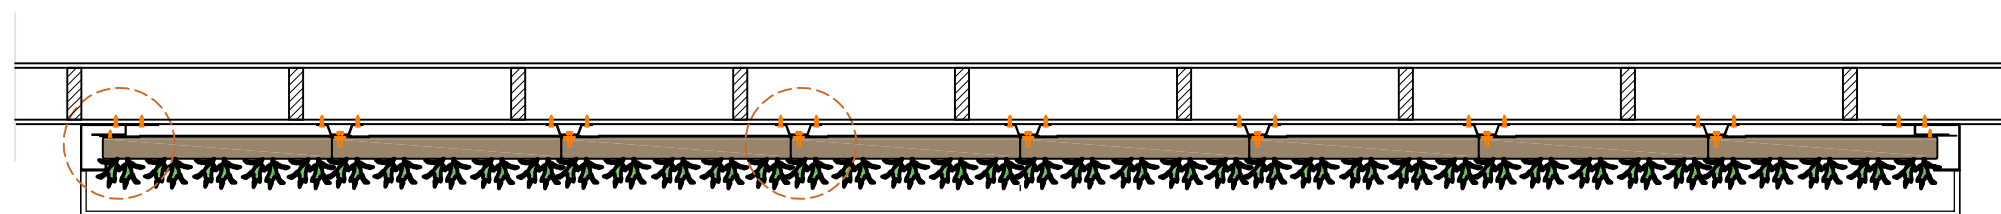


Querschnitt B-B

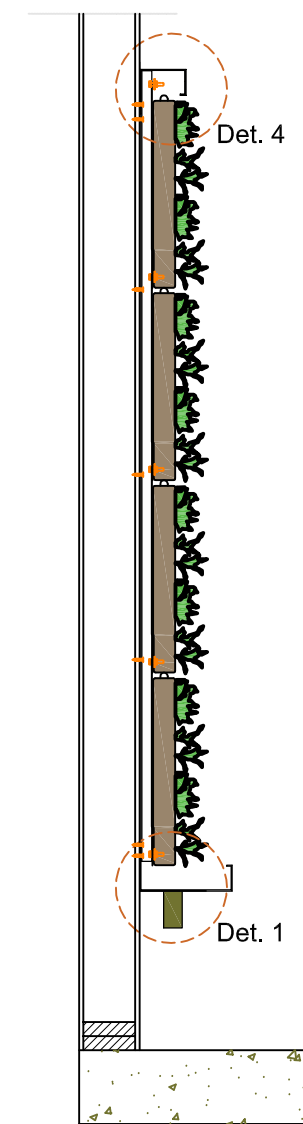

Querschnitt A-A

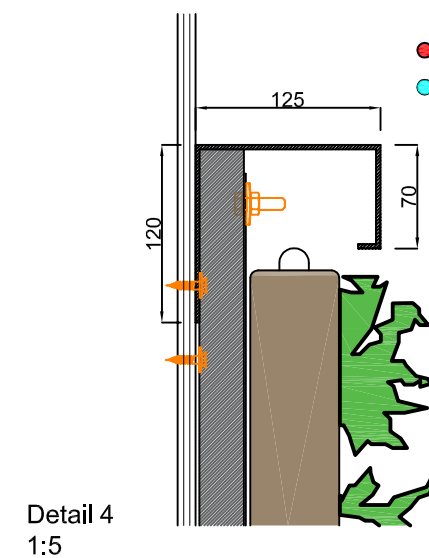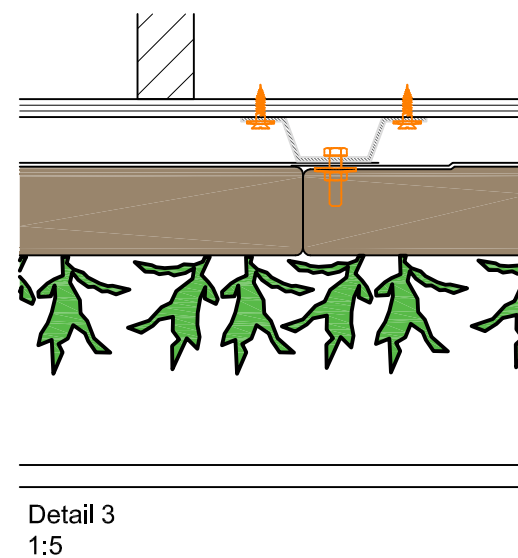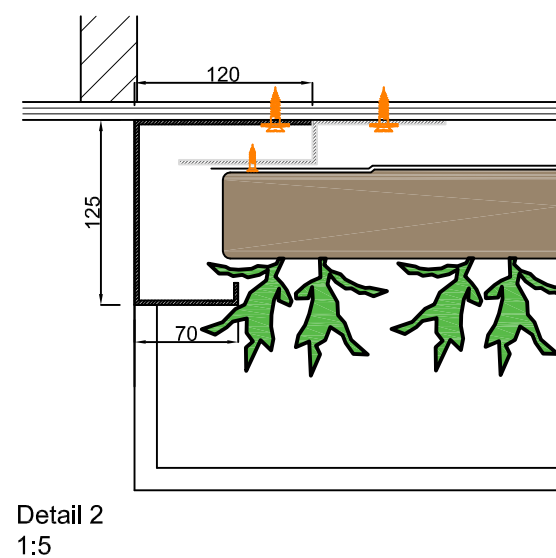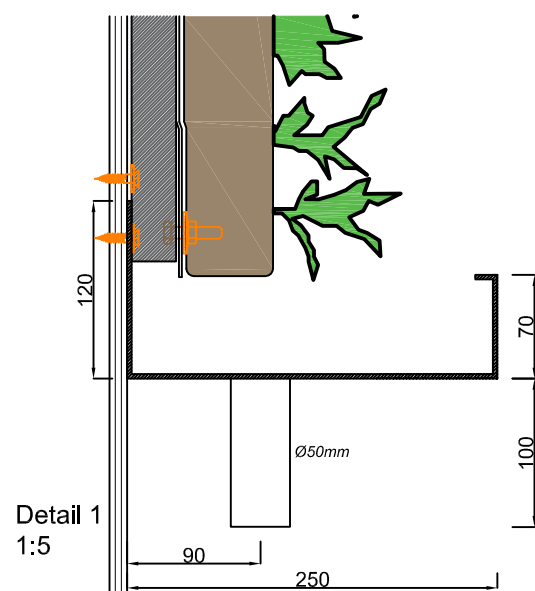


● Wasserleitung 3/4" Innengewinde DN15-32 Pex/Al/Pex
● sensor kabel Feuchtesensor Typ CY 2 x 0,5-1,0mm²

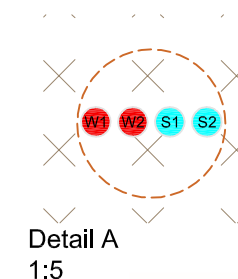


sempergreen wall
www.sempergreenwall.com

Cradle to Cradle
zertifiziert

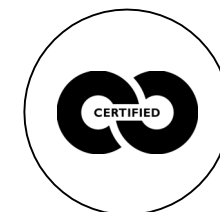


Max. gesättigtes
Gewicht

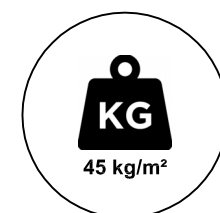

Webbasiertes
Bewässerungssystem



Garantie Flexipanel

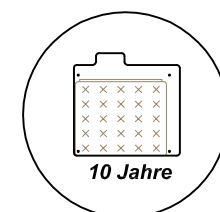




Beschreibung
SemperGreenwall
Indoor

Maßstab
1:20 / 1:5


Format
A3

Datum
25.01.2021


Zeichnung Nr.
SGWI-H01

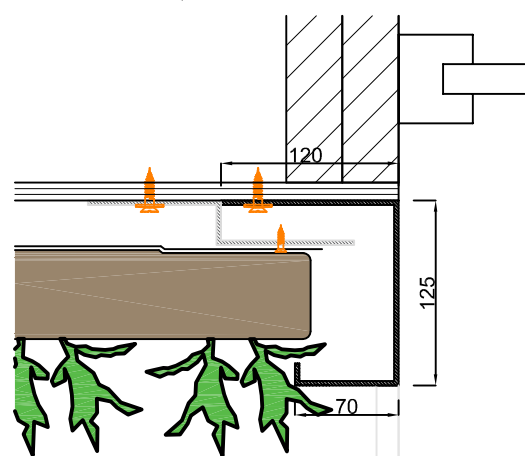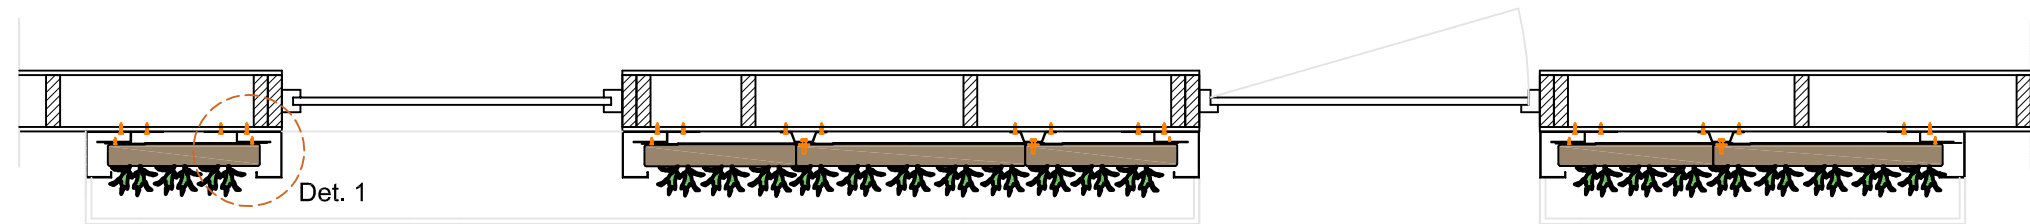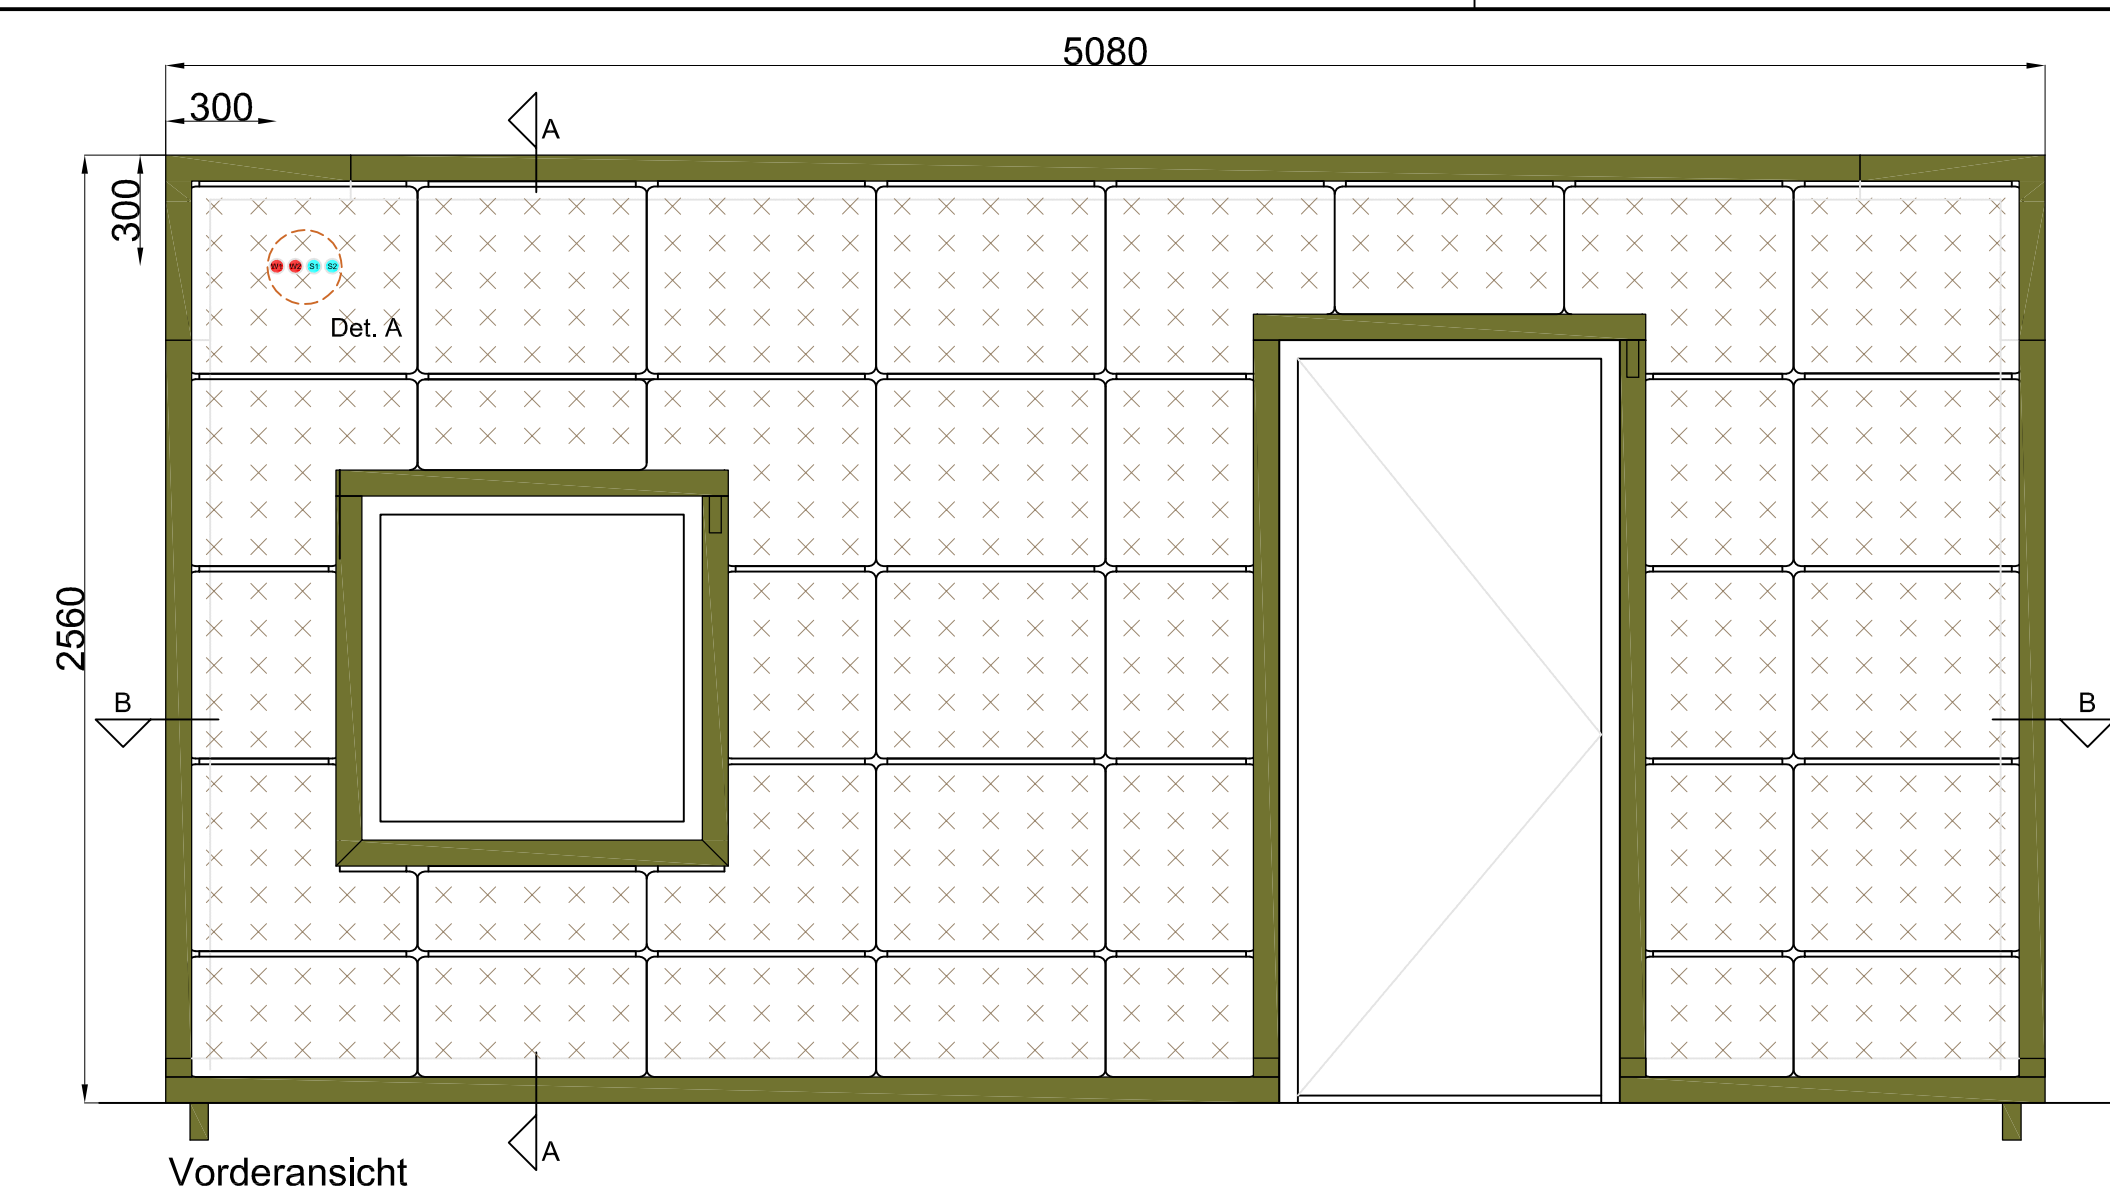


Detail 1
1:5

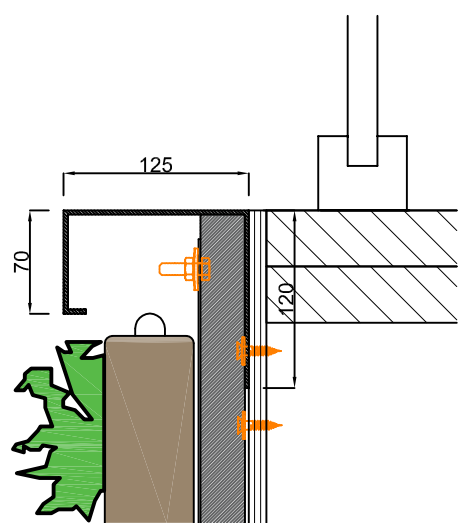


Detail 2
1:5

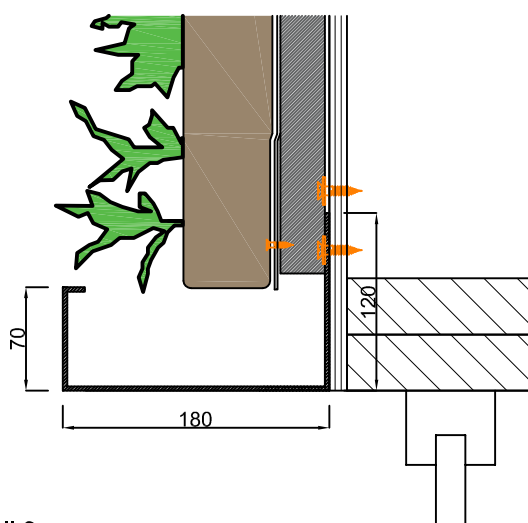

Detail 3
1:5

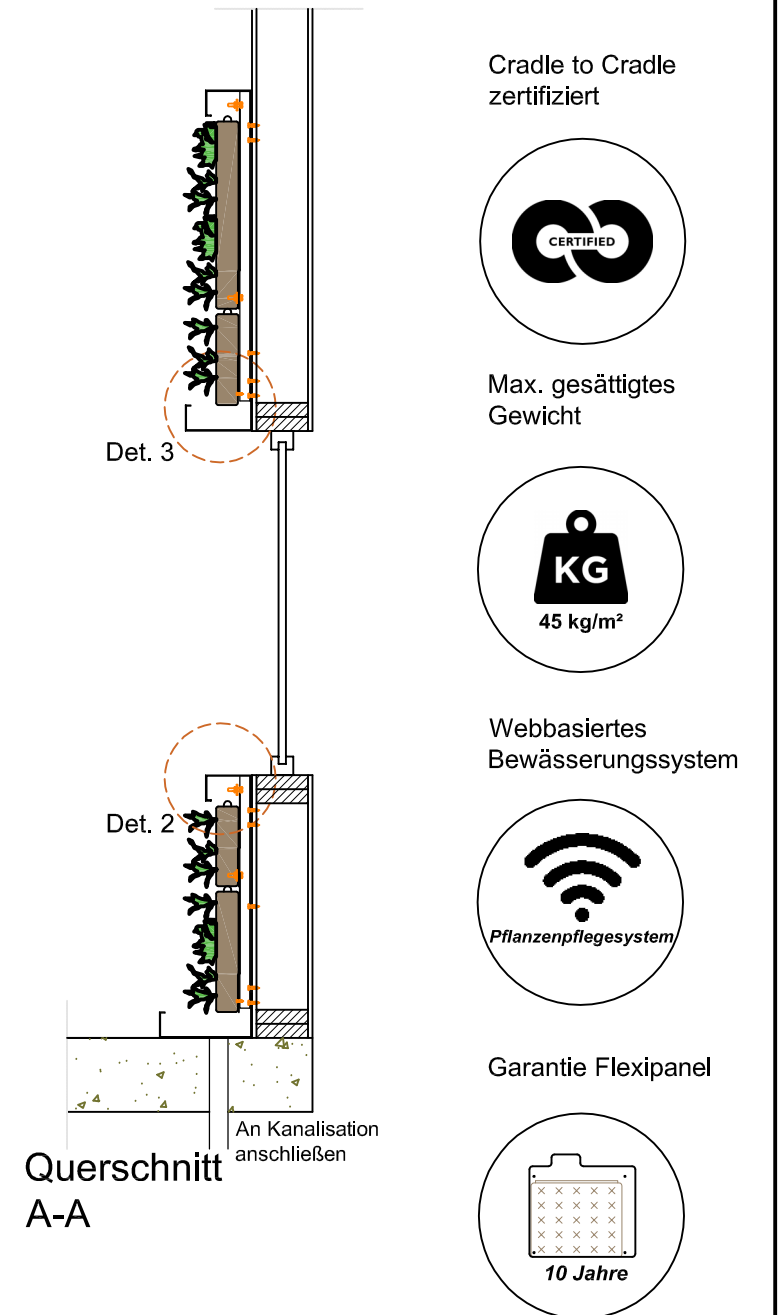

- Wasserleitung 3/4" Innengewinde DN15-32 Pex/Al/Pex
- sensorkabel Feuchtesensor Typ CY 2 x 0,5-1,0mm²

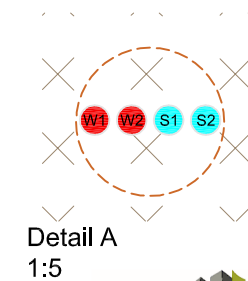

sempergreen wall
www.sempergreenwall.com


Beschreibung
SemperGreenwall
Indoor Fenster- / Türdetails

Maßstab
1:20 / 1:5


Format
A3

Datum
25.01.2021


Zeichnung Nr.
SGWI-H02

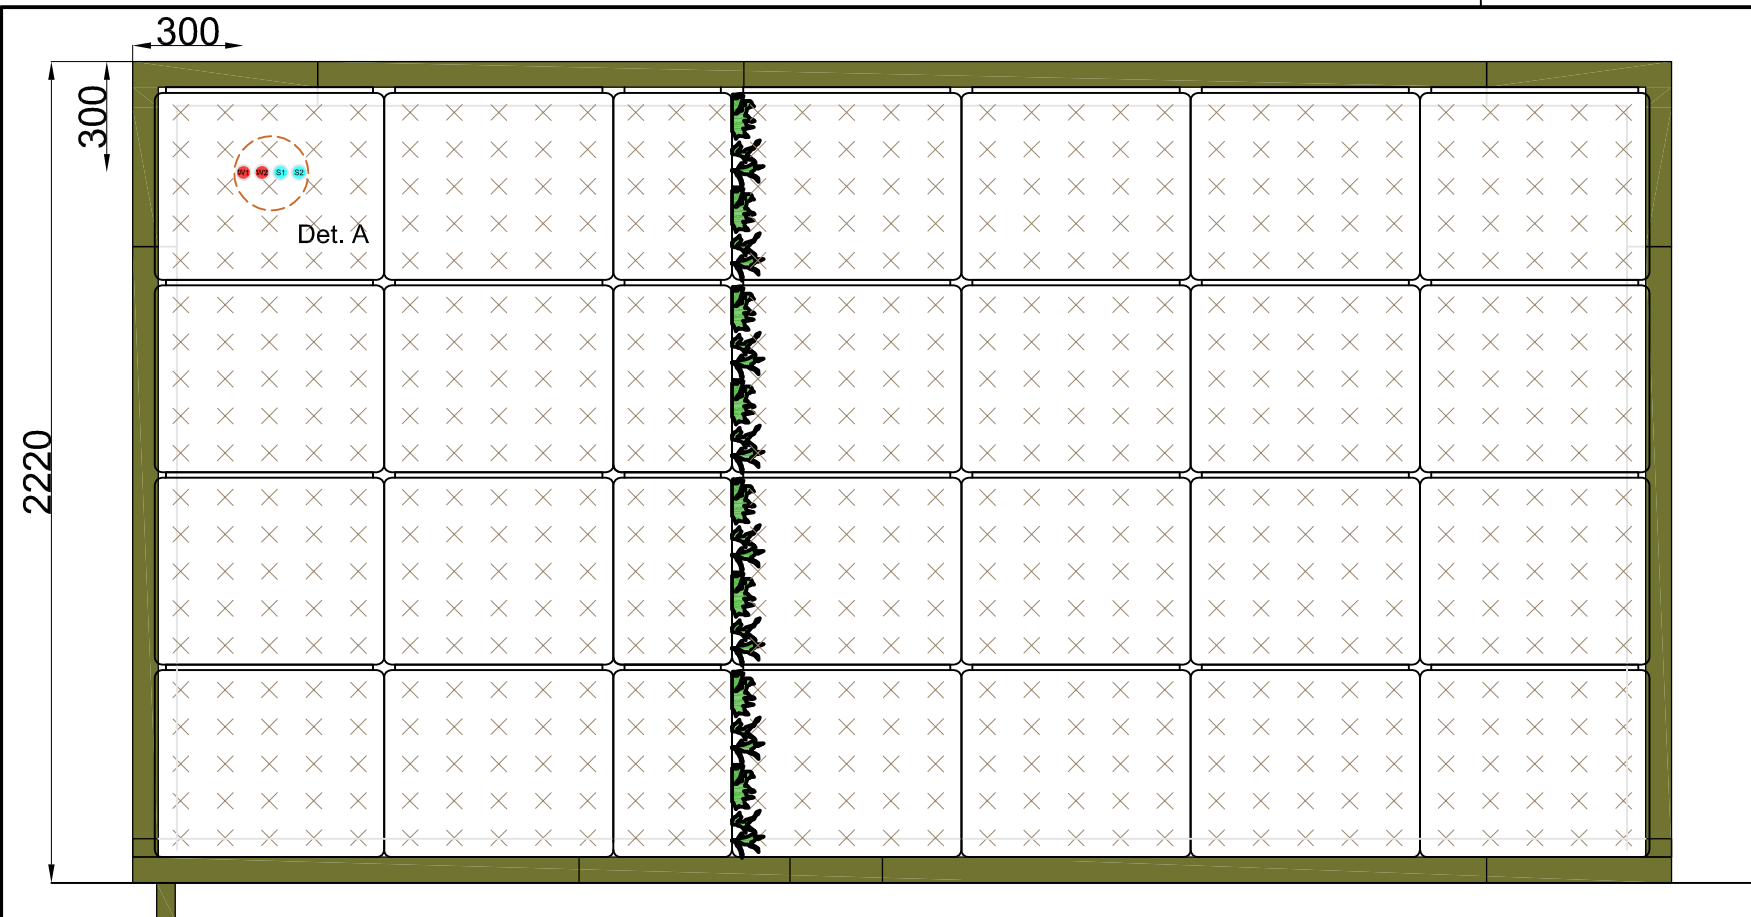


Ansicht A.

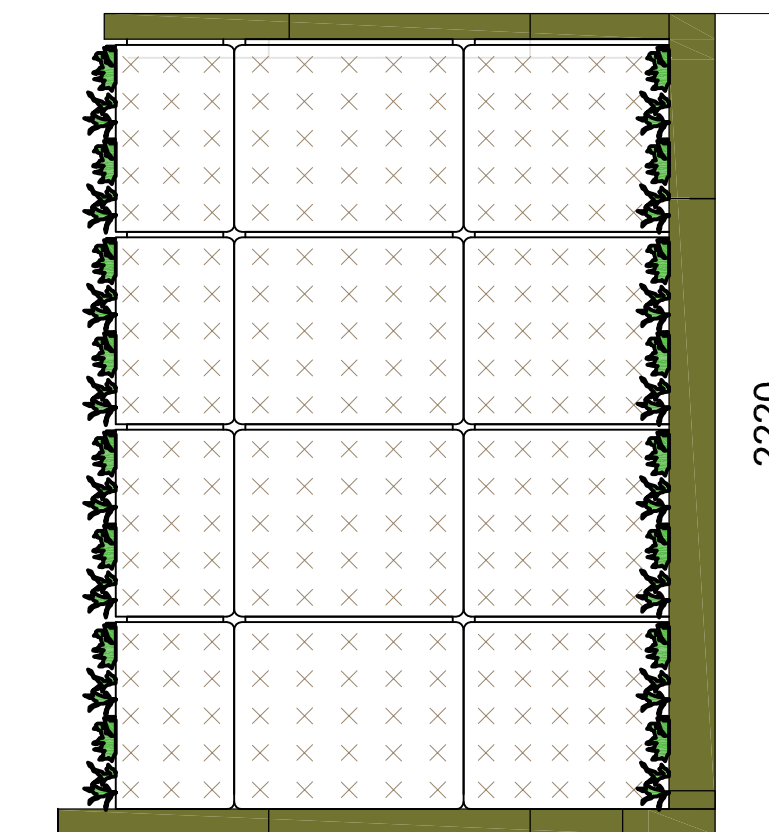


Ansicht B.

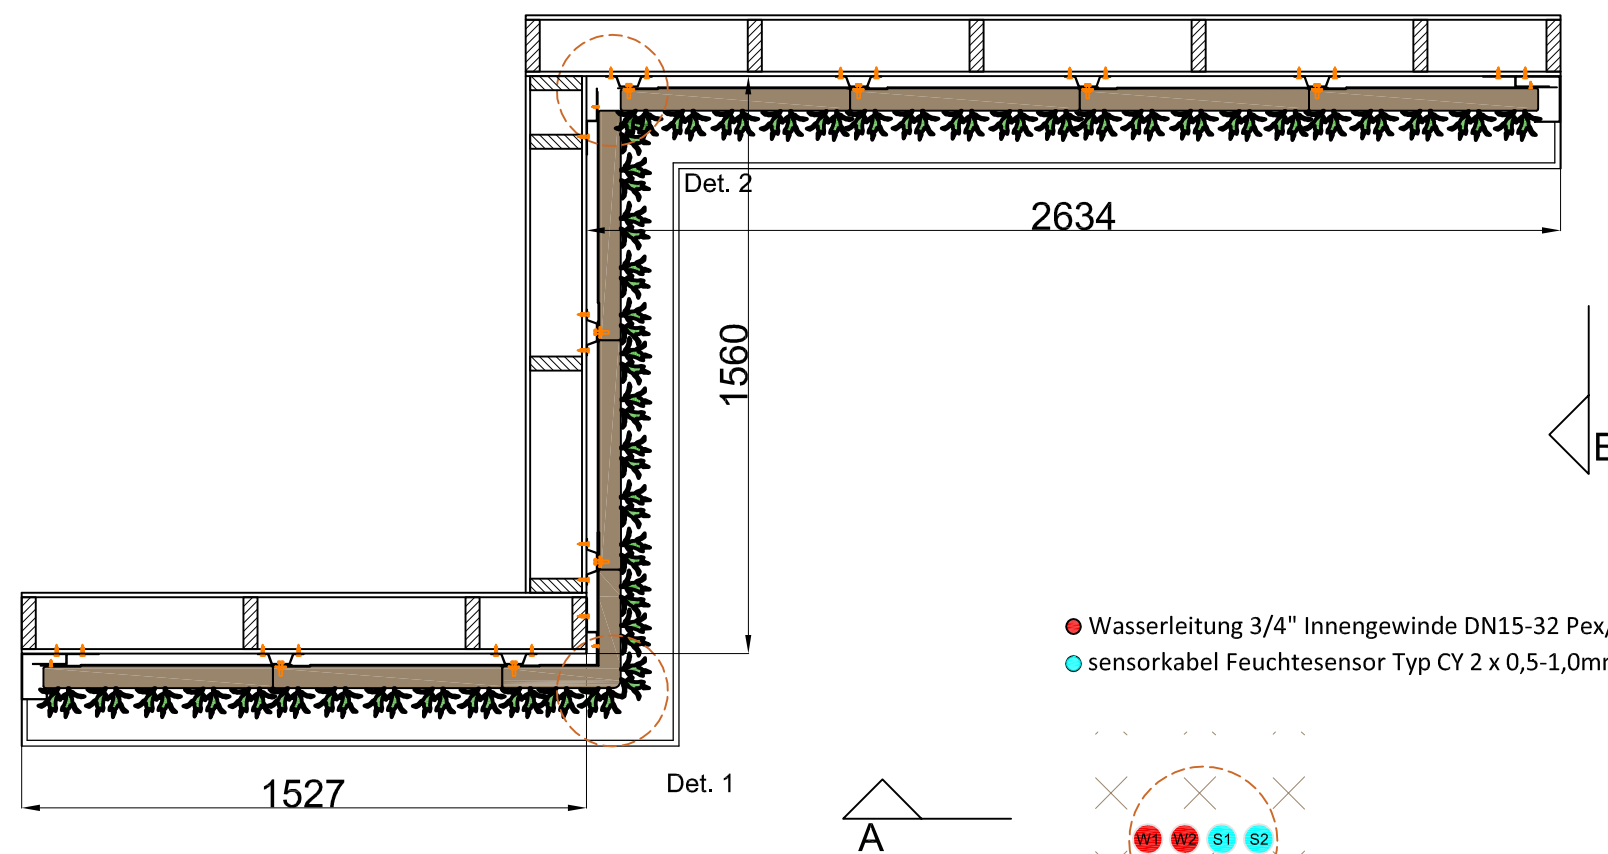

- Wasserleitung 3/4" Innengewinde DN15-32 Pex/Al/Pex
- sensor kabel Feuchtesensor Typ CY 2 x 0,5-1,0mm²

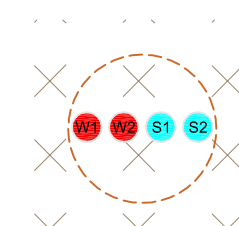

Detail A
1:8

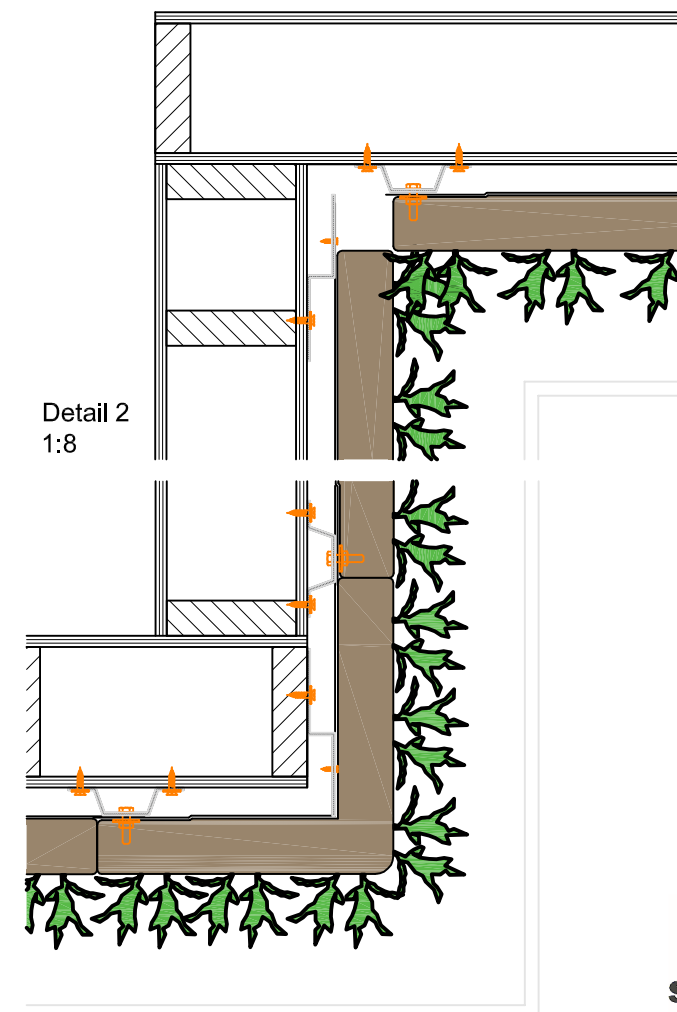

Detail 2
1:8

Cradle to Cradle
zertifiziert




Max. gesättigtes
Gewicht



Webbasiertes
Bewässerungssystem



Garantie Flexipanel

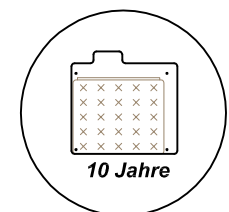


Beschreibung
SemperGreenwall
Indoor Eckdetails

Maßstab
1:20 / 1:8

Format
A3

Datum
25.01.2021

Zeichnung Nr.
SGWI-H03

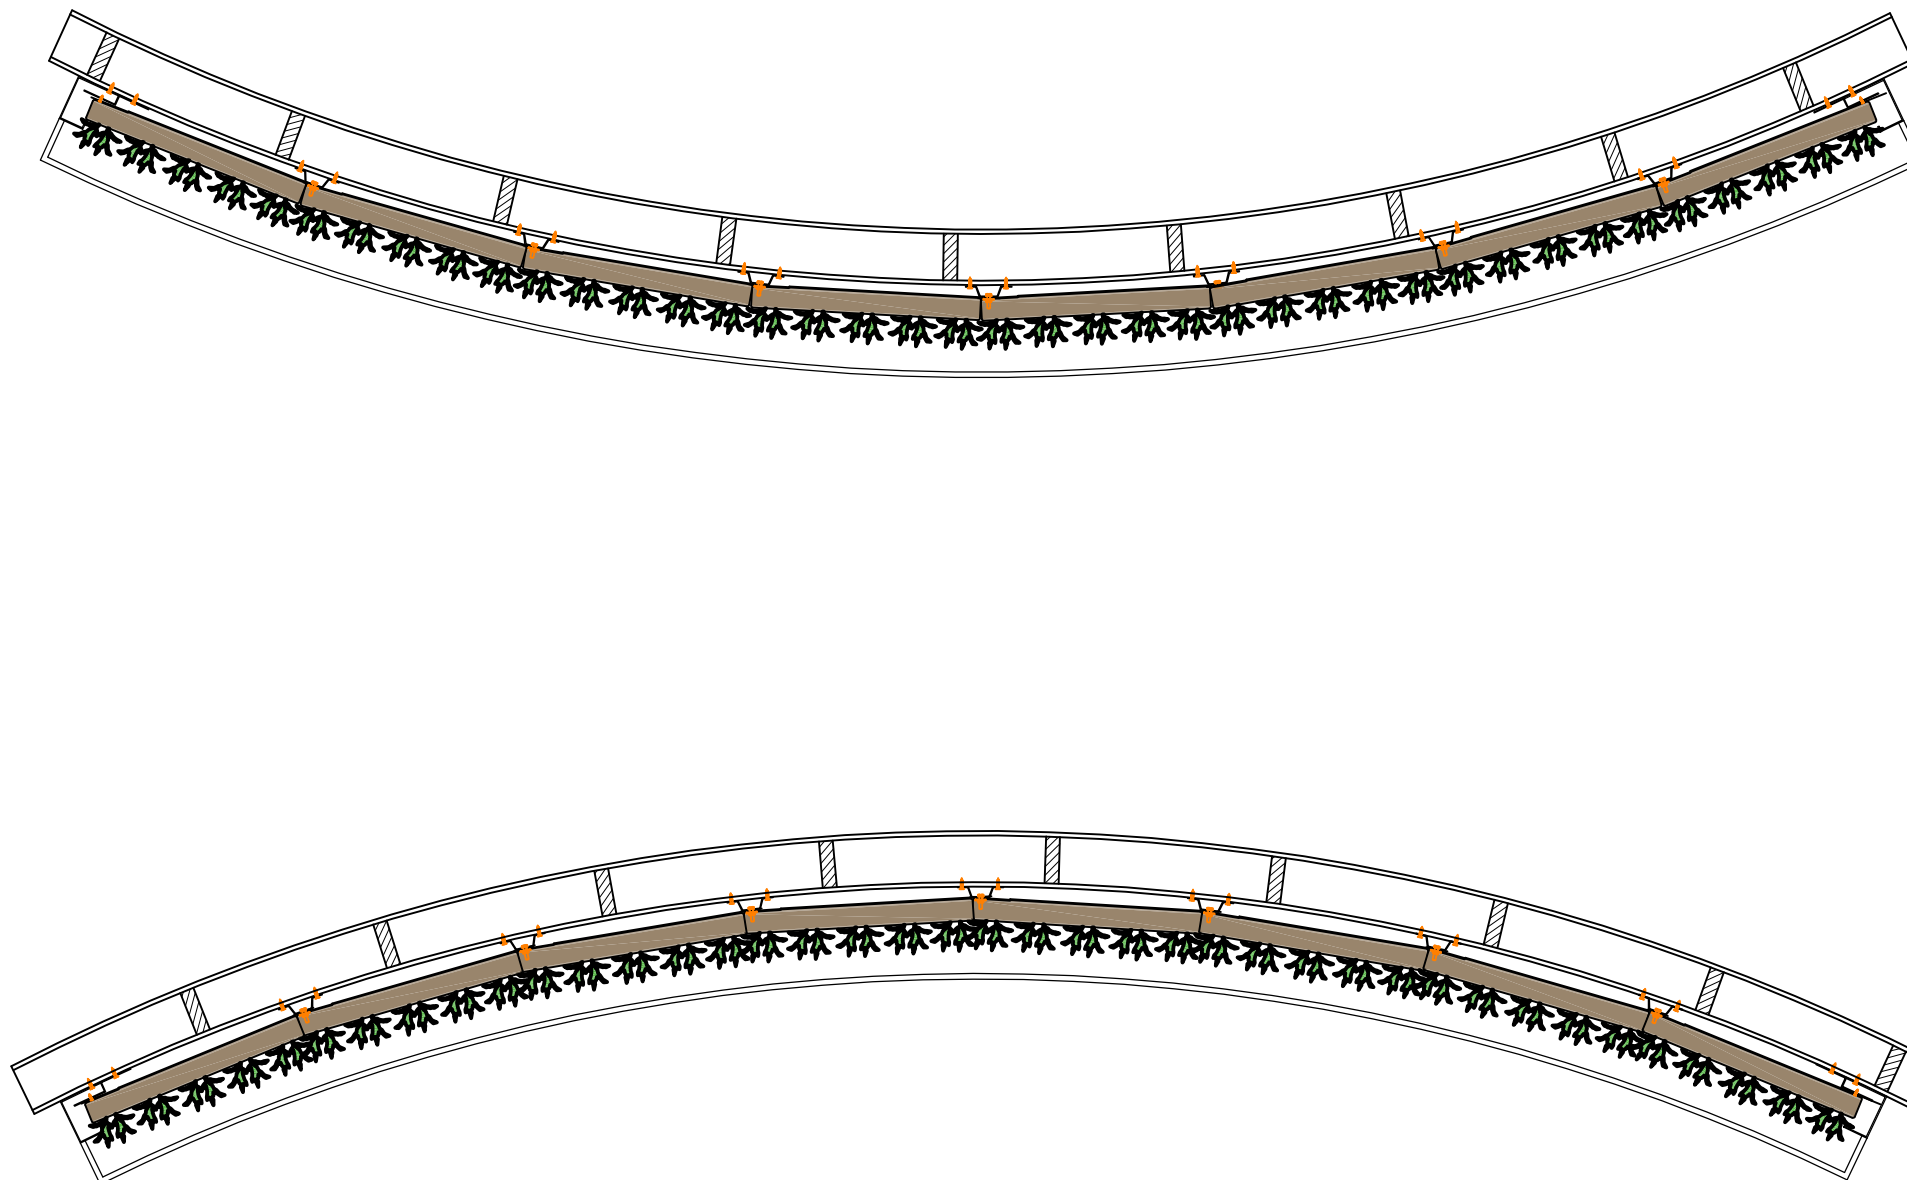

Cradle to Cradle
zertifiziert




Max. gesättigtes
Gewicht



Webbasiertes
Bewässerungssystem



Garantie Flexipanel

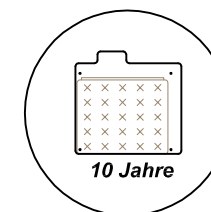

Beschreibung
SemperGreenwall
Indoor gebogene wand

Maßstab
1:20

Format
A3

Datum
25.01.2021

Zeichnung Nr.
SGWI-H04